




CELKOVÁ SITUACE

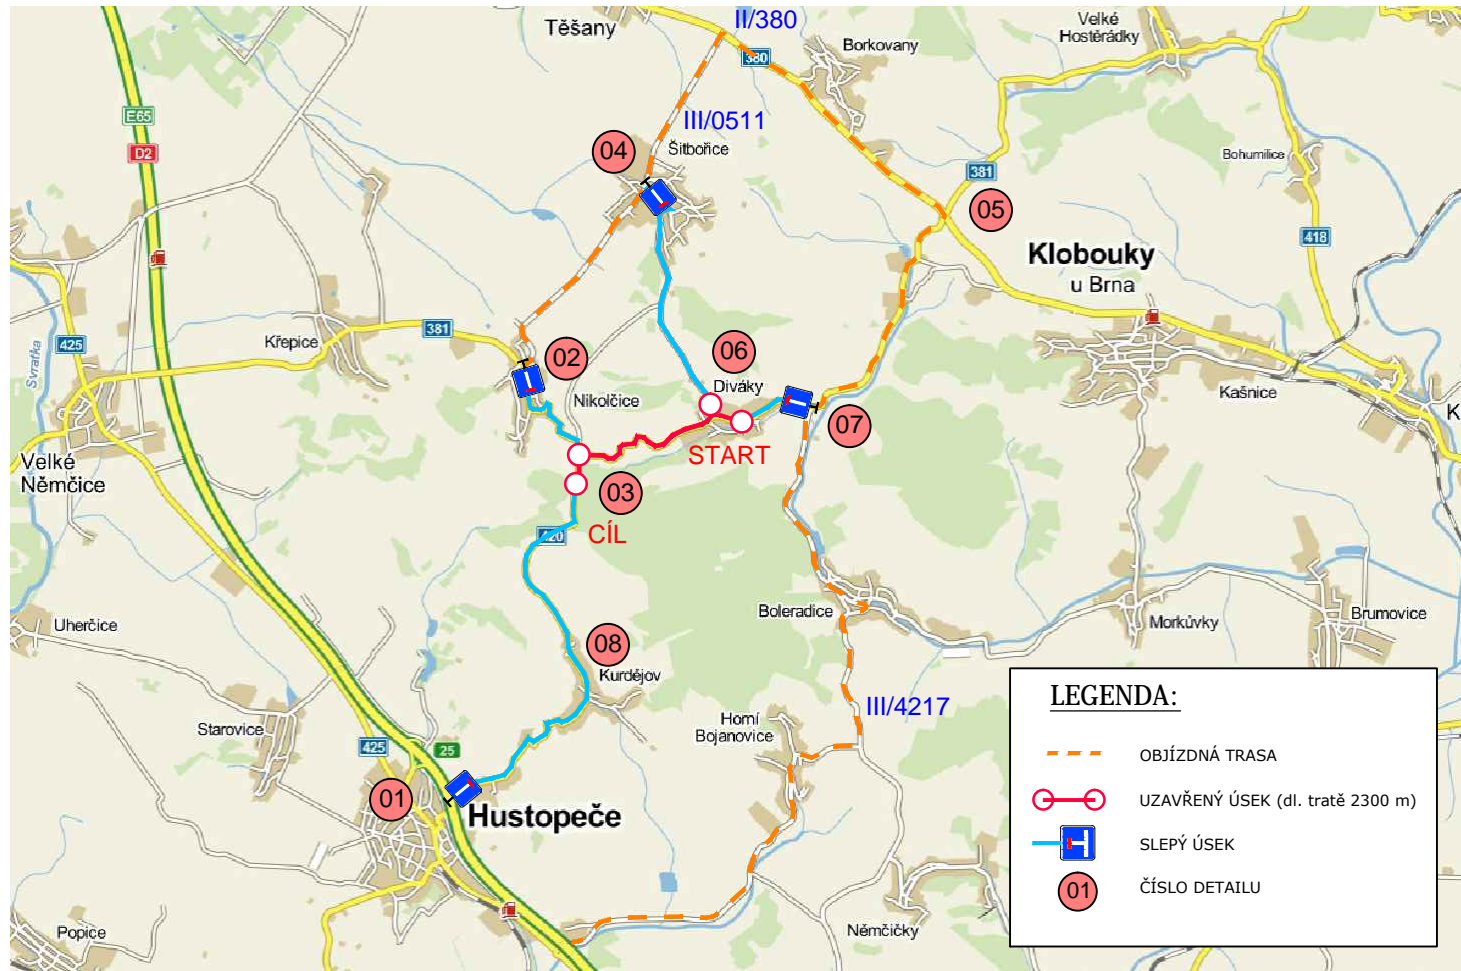

06 DIVÁKY

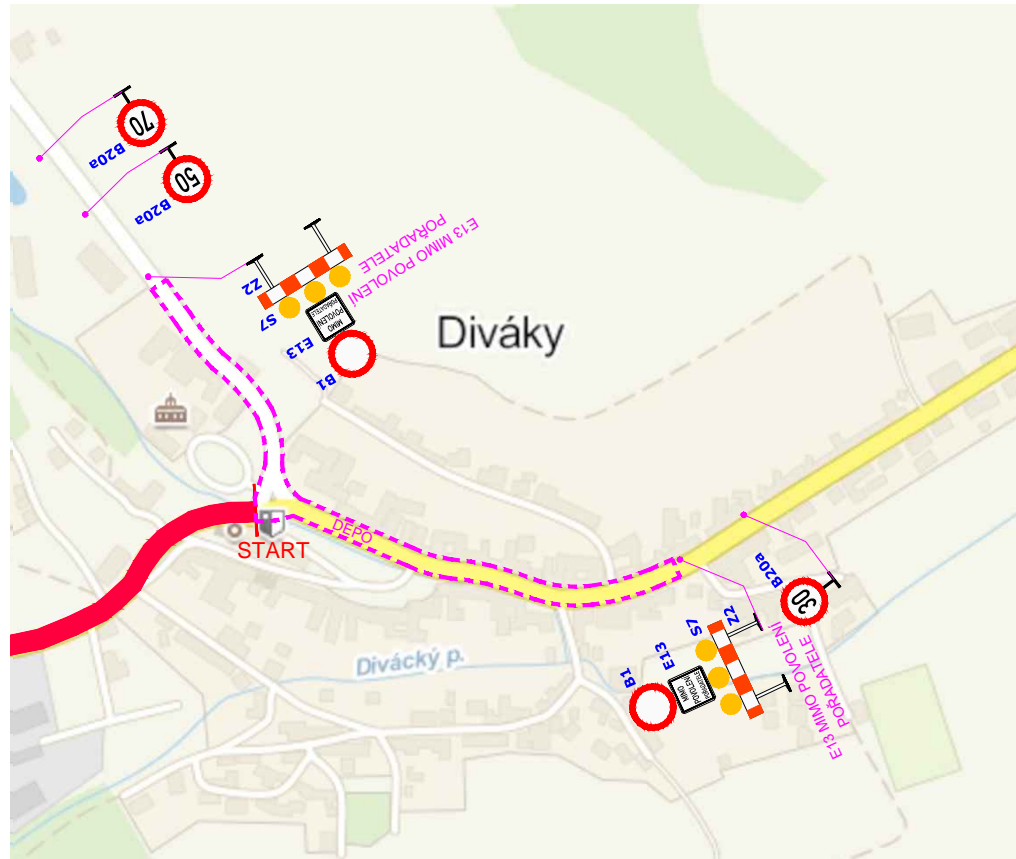


07 DIVÁKY

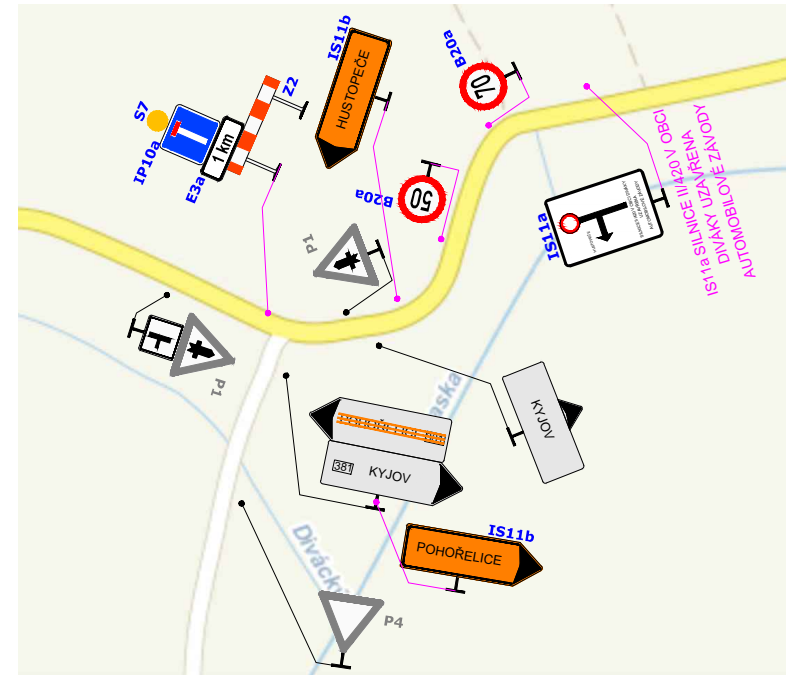

LEGENDA:

- A7a STÁVAJÍCÍ DOPRAVNÍ ZNAČENÍ
- A15 MOBILNÍ DOPRAVNÍ ZNAČENÍ
- A7a DOČASNĚ ZRUŠENÉ STÁVAJÍCÍ DOPRAVNÍ ZNAČENÍ

02 NIKOLČICE

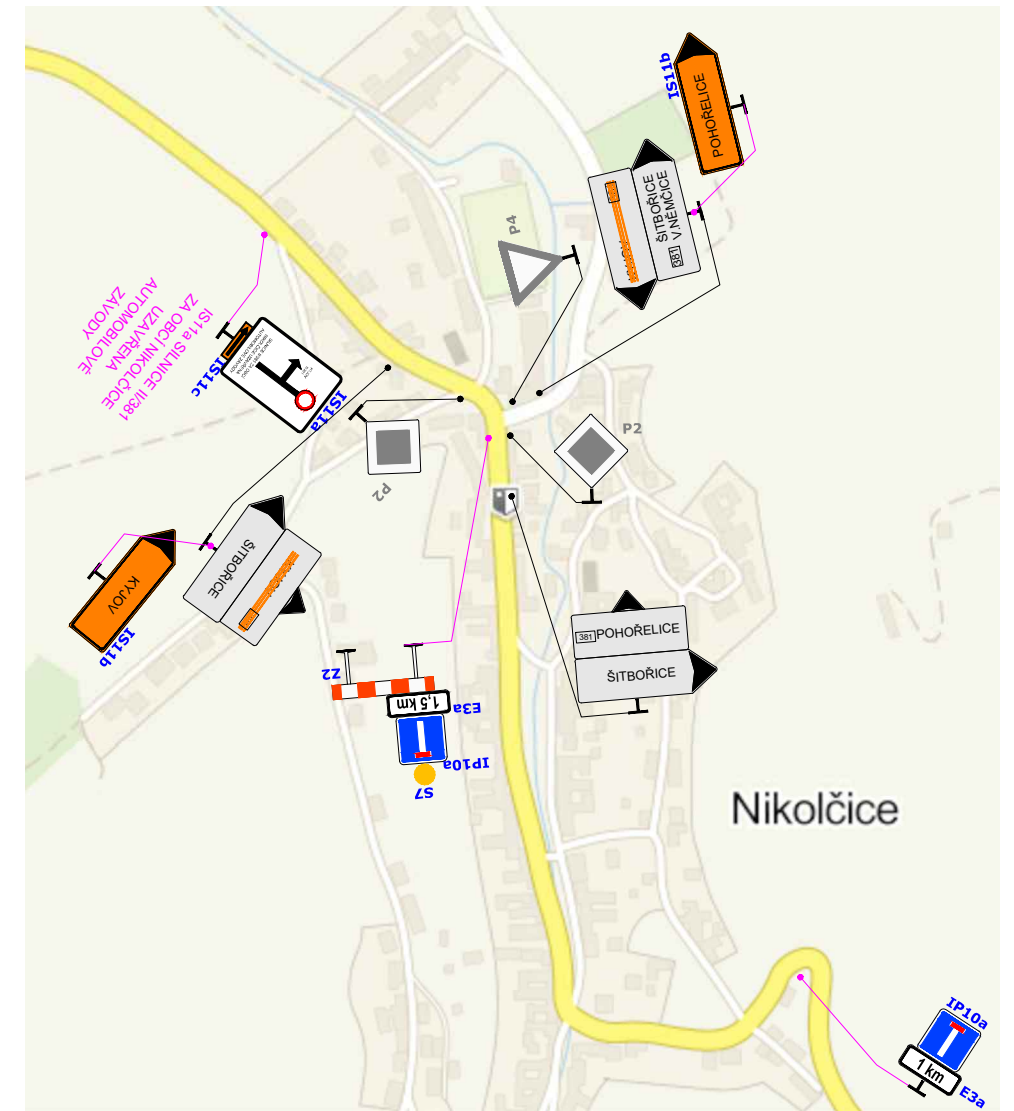

Úplná uzavírka silnice II/381 v obci Diváky, směr Hustopeče a dále silnice II/420 směr Hustopeče.  
Celková délka tratě 2300m.


POZNÁMKA:

- všechny výjezdy a vjezdy do závodní tratě zajistí pořadatel fyzickou zábranou, páskou, nebo dozor pořadatele
- umístění přechodného DZ dle TP č.66
- stávající DZ v rozporu s přechodným bude zakryto




Zodp.projektant:	BEDNÁŘ	<p>Kompletní služba oblasti dopravního značení</p>
Vypracoval:	HANÁK	
Kontroloval:	BEDNÁŘ	
MÍSTO:	Diváky	Zengrova 4, 615 00 BRNO tel: 602 593 383
AKCE:	MCC+ČT - DIVÁKY U HUSTOPEČÍ	Datum: 7.8.2023
OBSAH:	Přechodné dopravní značení	arch. č. 23Z00631
		Výkres č.: 1

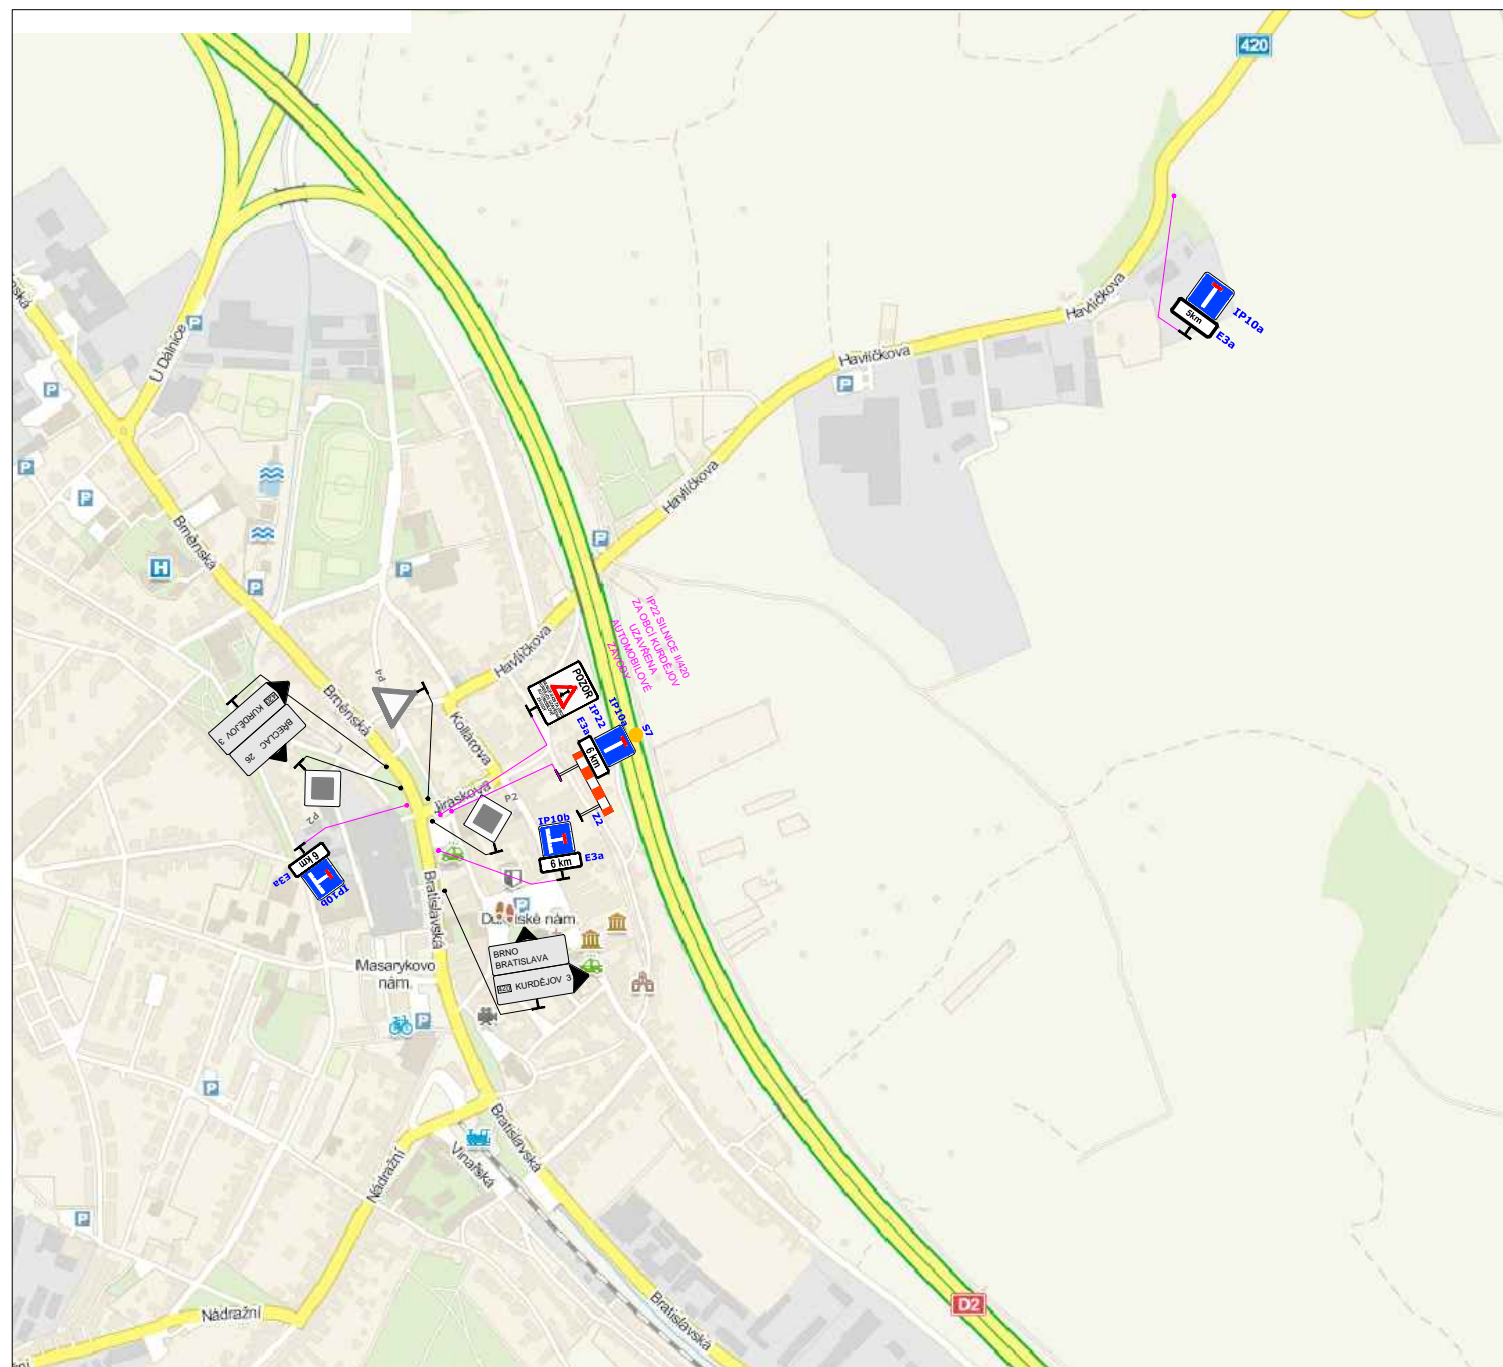

## 01 - Hustopeče



### LEGENDA:


-  **A7a** STÁVAJÍCÍ DOPRAVNÍ ZNAČENÍ
-  **A15** MOBILNÍ DOPRAVNÍ ZNAČENÍ
-  **A7a** DOČASNĚ ZRUŠENÉ STÁVAJÍCÍ DOPRAVNÍ ZNAČENÍ

### POZNÁMKA:

- všechny výjezdy a vjezdy do závodní tratě zajistí pořadatel fyzickou zábranou, páskou, nebo dozor pořadatele
- umístění přechodného DZ dle TP č.66
- stávající DZ v rozporu s přechodným bude zakryto

Úplná uzavírka silnice II/381 v obci Diváky, směr Hustopeče a dále silnice II/420 směr Hustopeče.  
Celková délka tratě 2300m.


## 08 - Kurdějov

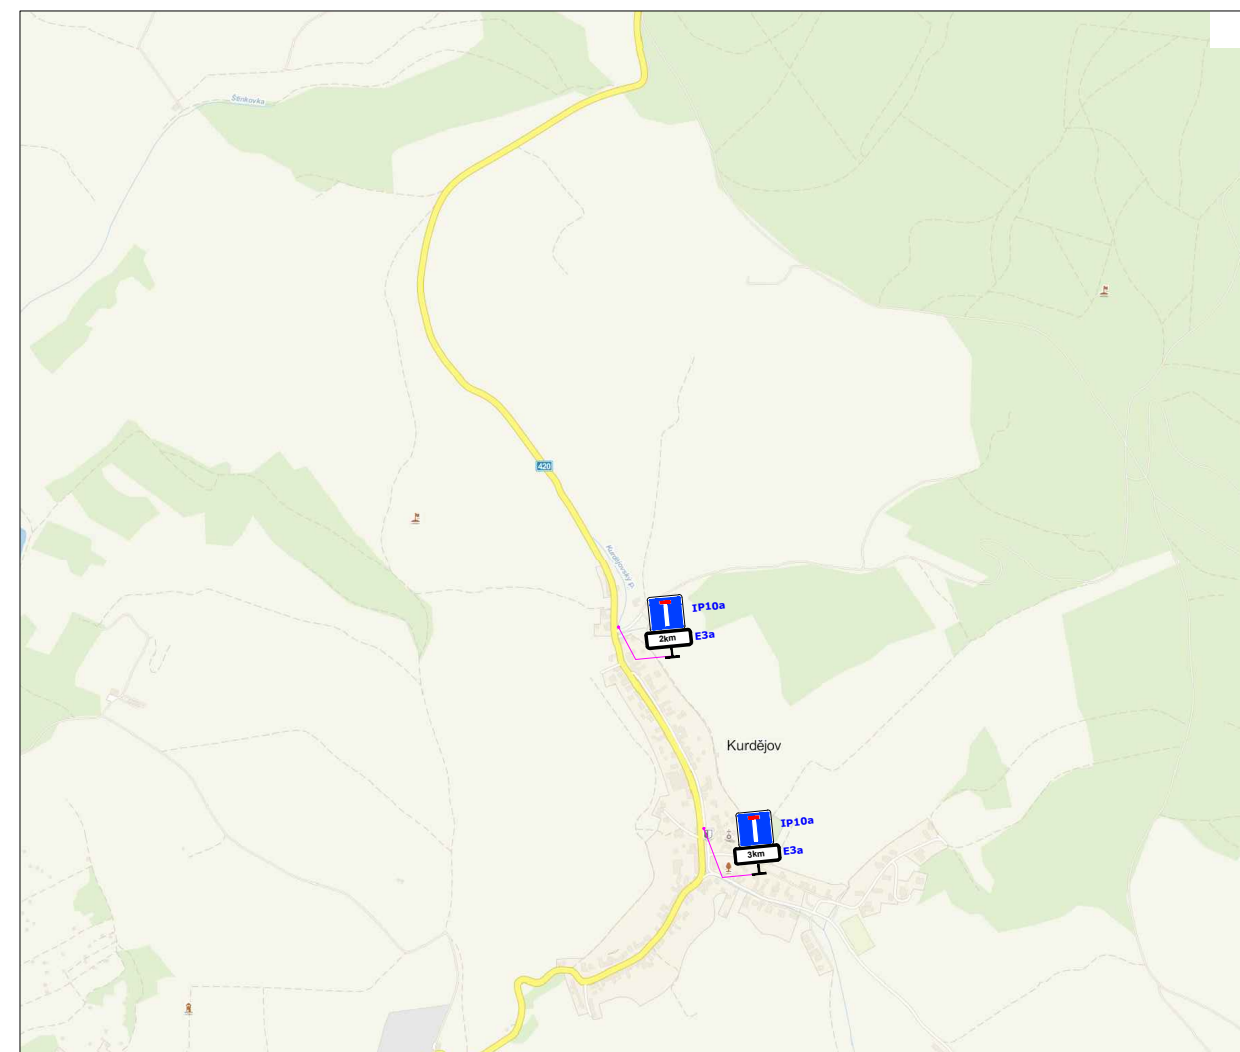


Zodp.projektant:	BEDNÁŘ	 <b>Kompletní služba oblasti dopravní značení</b>
Vypracoval:	HANÁK	
Kontroloval:	BEDNÁŘ	
MÍSTO:	Diváky	Zengrova 4, 615 00 BRNO tel: 602 593 383
AKCE:	MCC+ČT - DIVÁKY U HUSTOPEČÍ	Datum: 7.8.2023
OBSAH:	<b>Přechodné dopravní značení</b>	arch. č. 23Z00631
		Výkres č.: 2




Úplná uzavírka silnice II/381 v obci Diváky, směr Hustopeče a dále silnice II/420 směr Hustopeče.  
Celková délka tratě 2300m.

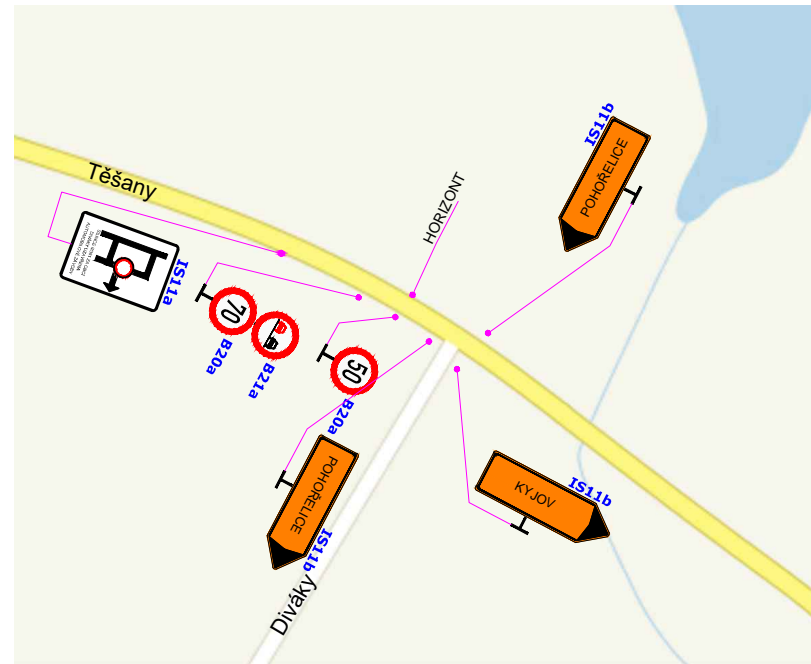


04 ŠITBOŘICE

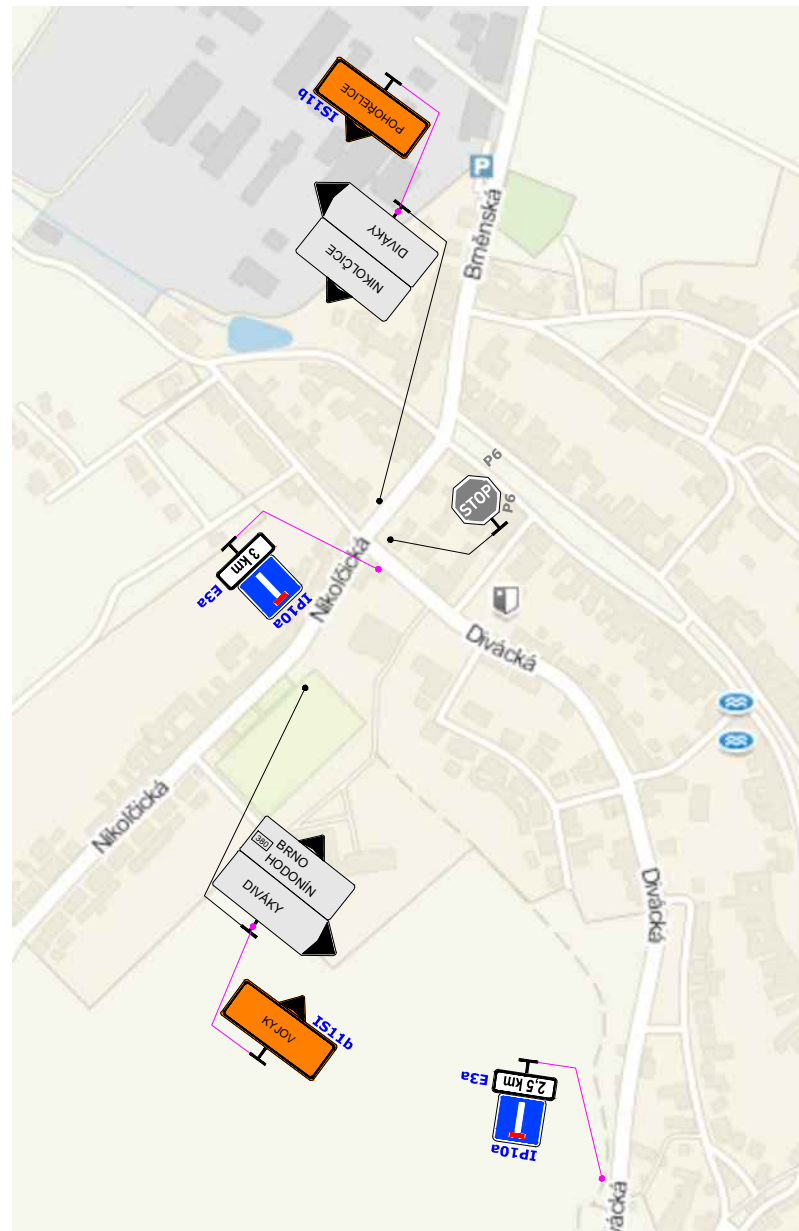

05 KŘÍŽOVATKA II/380 - II/381

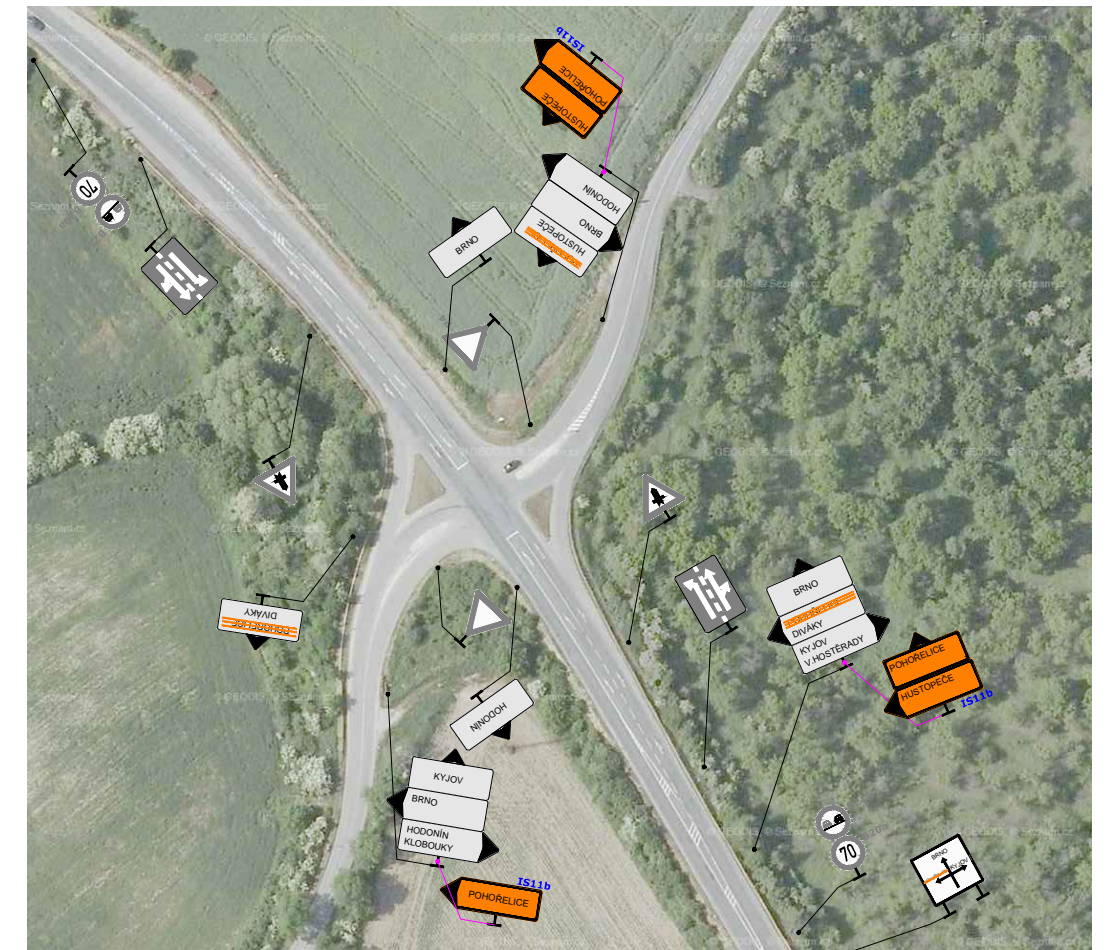

03 KŘÍŽOVATKA II/381-II/420

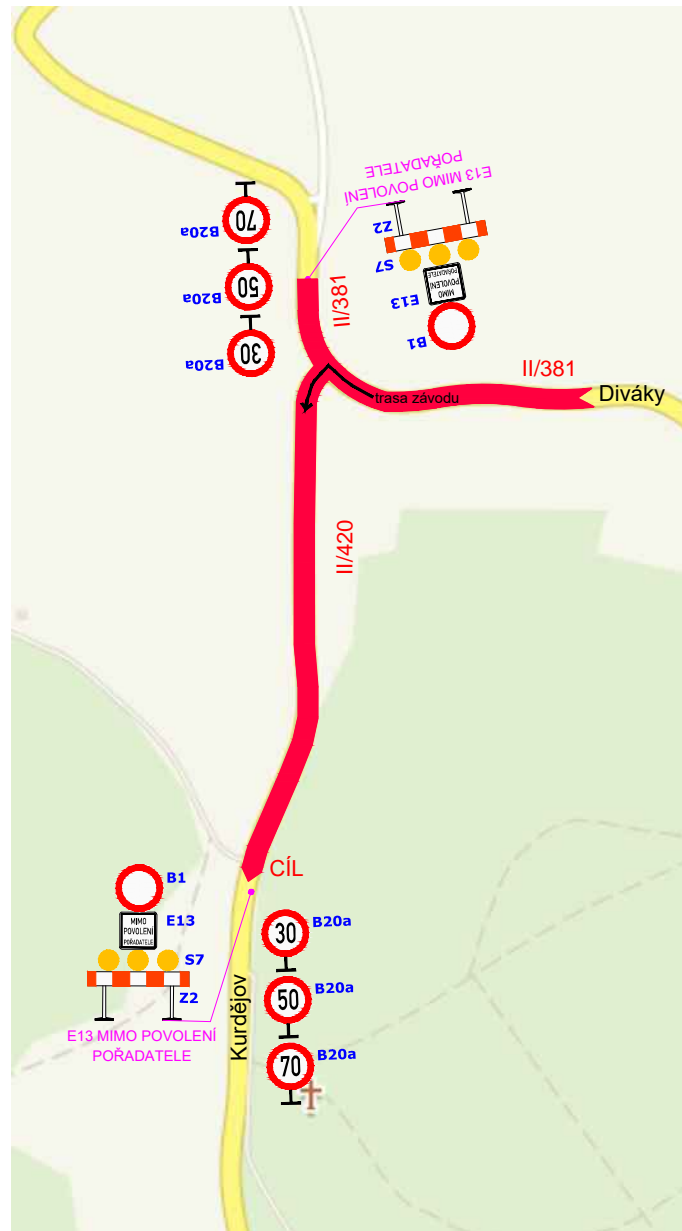

**LEGENDA:**

- A7a STÁVAJÍCÍ DOPRAVNÍ ZNAČENÍ
- A15 MOBILNÍ DOPRAVNÍ ZNAČENÍ
- A7a DOČASNĚ ZRUŠENÉ STÁVAJÍCÍ DOPRAVNÍ ZNAČENÍ


**POZNÁMKA:**

- všechny výjezdy a vjezdy do závodní tratě zajistí pořadatel fyzickou zábranou, páskou, nebo dozor pořadatele
- umístění přechodného DZ dle TP č.66
- stávající DZ v rozporu s přechodným bude zakryto




Zodp.projektant:	BEDNÁŘ	<p><b>Kompletní služba oblasti dopravní značení</b></p> <p>Zengrova 4, 615 00 BRNO tel: 602 593 383</p> <p>Datum: 7.8.2023</p>	
Vypracoval:	HANÁK		
Kontroloval:	BEDNÁŘ		
MÍSTO:	Diváky	arch. č. 23Z00631	Výkres č.: 3
AKCE:	MCC+ČT - DIVÁKY U HUSTOPEČÍ		
OBSAH:	<b>Přechodné dopravní značení</b>		

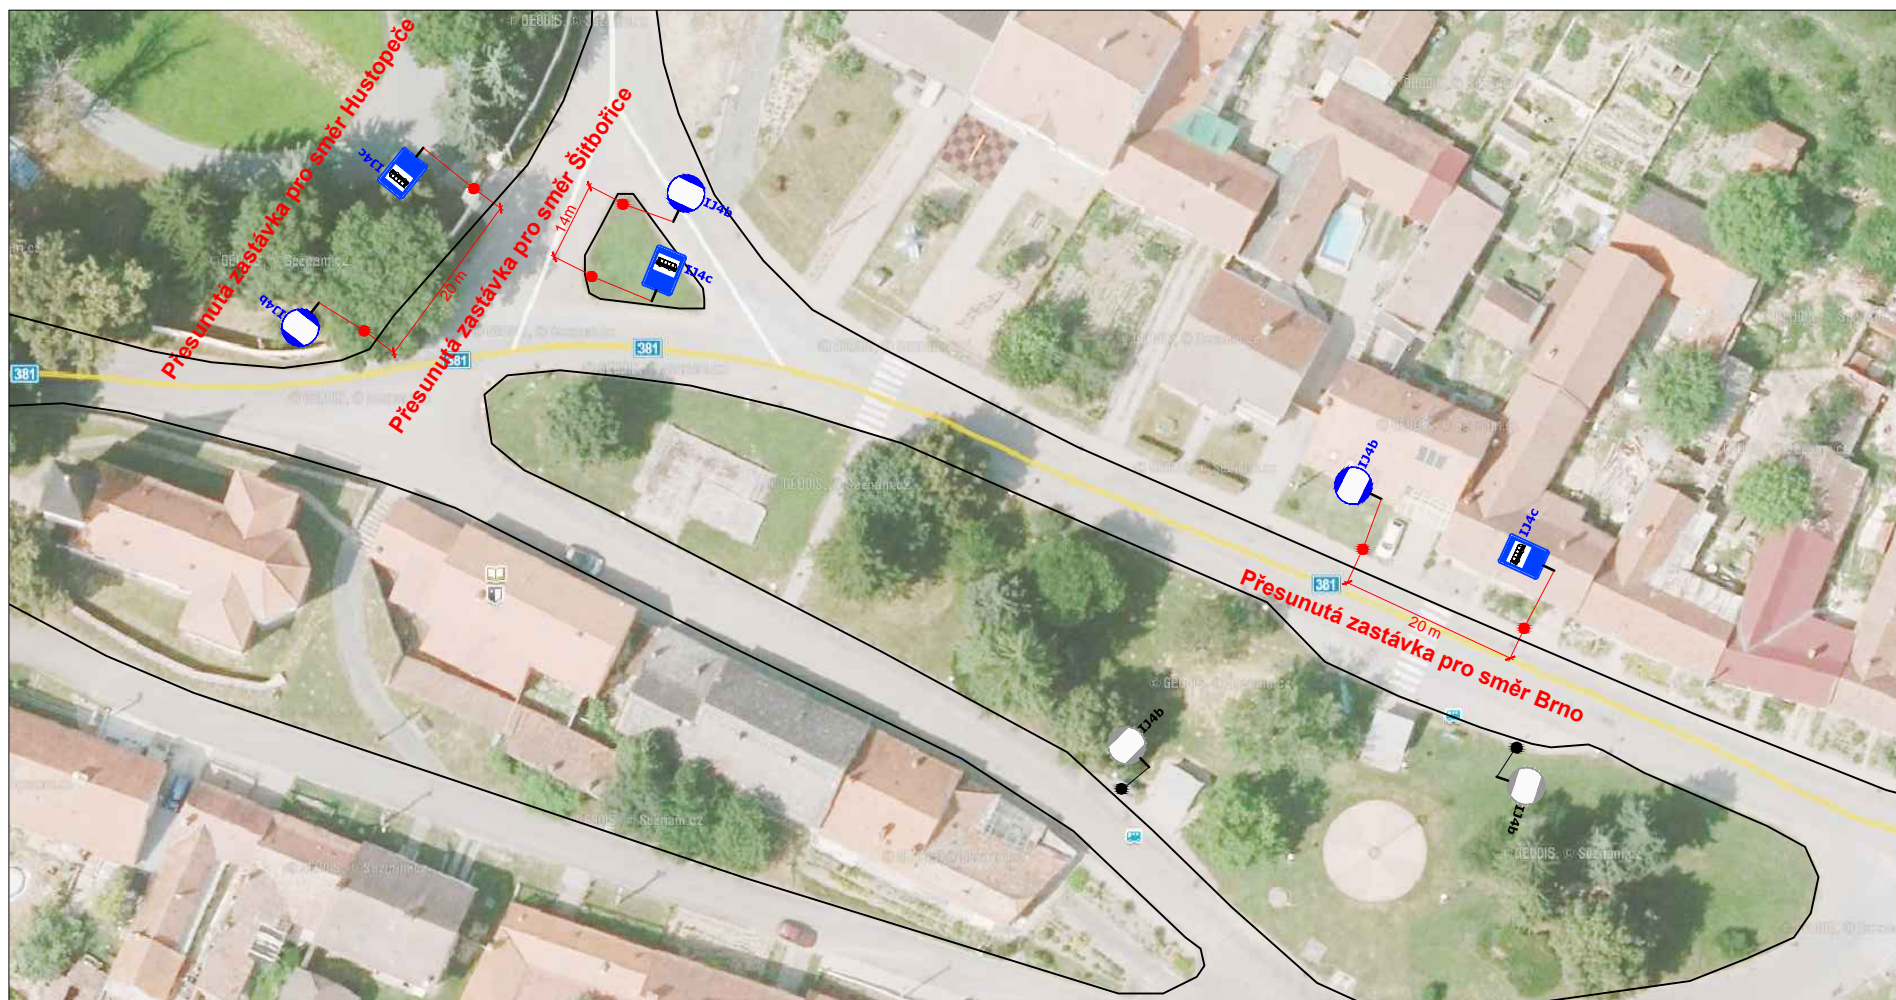

## Detail přesunutí zastávek v obci Diváky



### LEGENDA:

-  STÁVAJÍCÍ DOPRAVNÍ ZNAČENÍ
-  MOBILNÍ DOPRAVNÍ ZNAČENÍ
-  DOČASNĚ ZRUŠENÉ STÁVAJÍCÍ DOPRAVNÍ ZNAČENÍ

### POZNÁMKA:

- všechny výjezdy a vjezdy do závodní tratě zajistí pořadatel fyzickou zábranou, páskou, nebo dozor pořadatele
- umístění přechodného DZ dle TP č.66
- stávající DZ v rozporu s přechodným bude zakryto

Zodp.projektant:	BEDNÁŘ		 <b>Kompletní služba oblasti dopravní značení</b>
Vypracoval:	HANÁK		
Kontroloval:	BEDNÁŘ		
MÍSTO:	Diváky		Zengrova 4, 615 00 BRNO tel: 602 593 383
AKCE:	MCC+ČT - DIVÁKY U HUSTOPEČÍ		Datum: 7.8.2023
OBSAH:	Přechodné dopravní značení		arch. č. 23Z00631
			Výkres č.: 4