




CELKOVÁ SITUACE

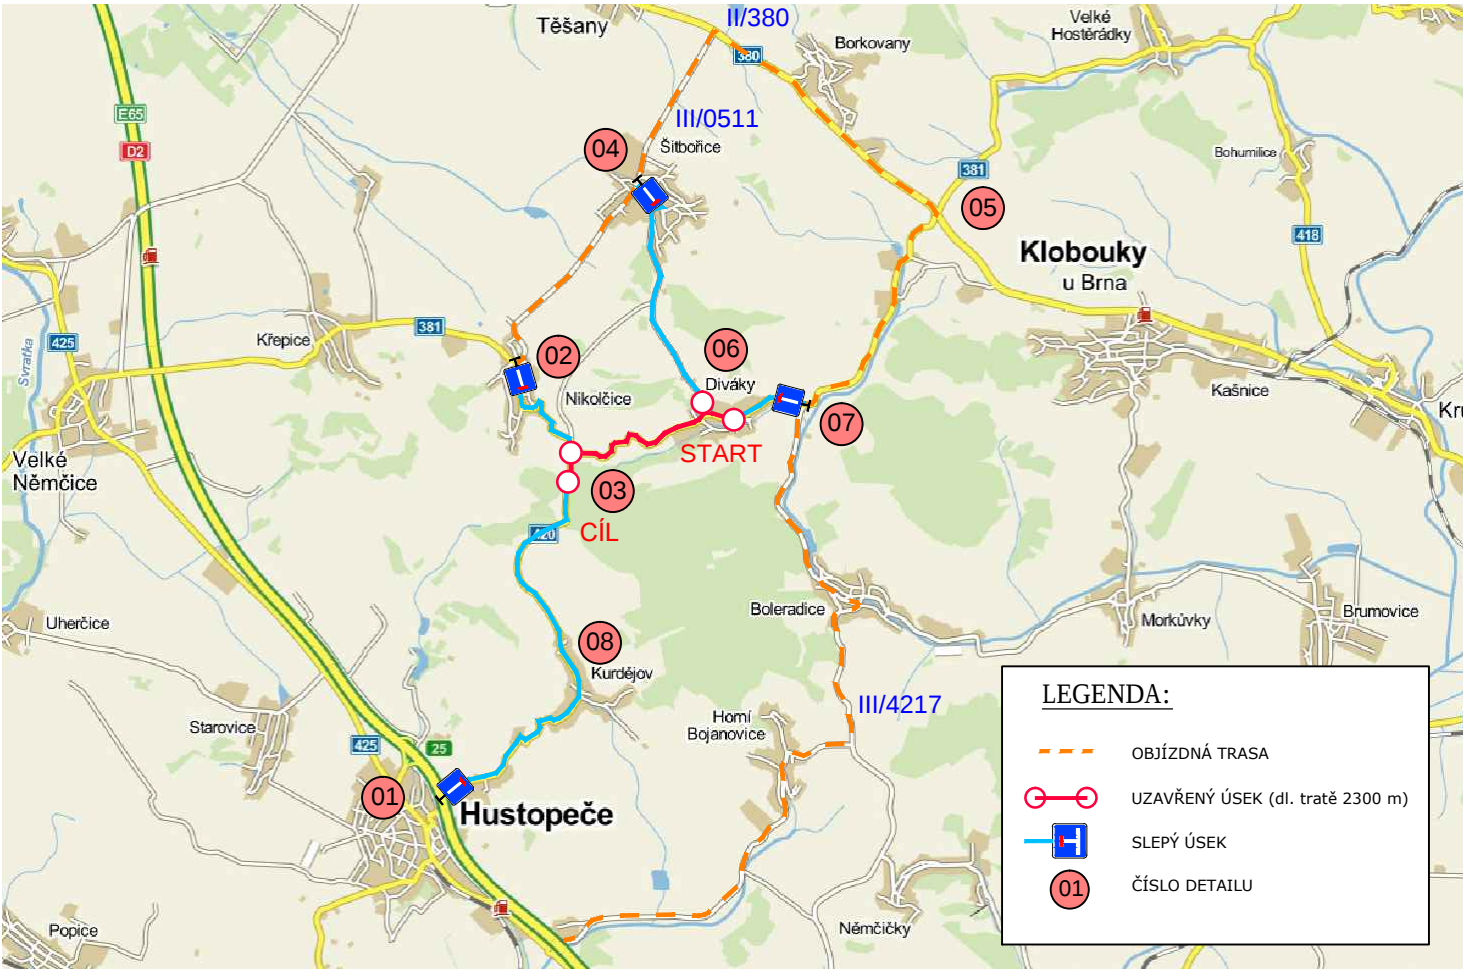

06 DIVÁKY

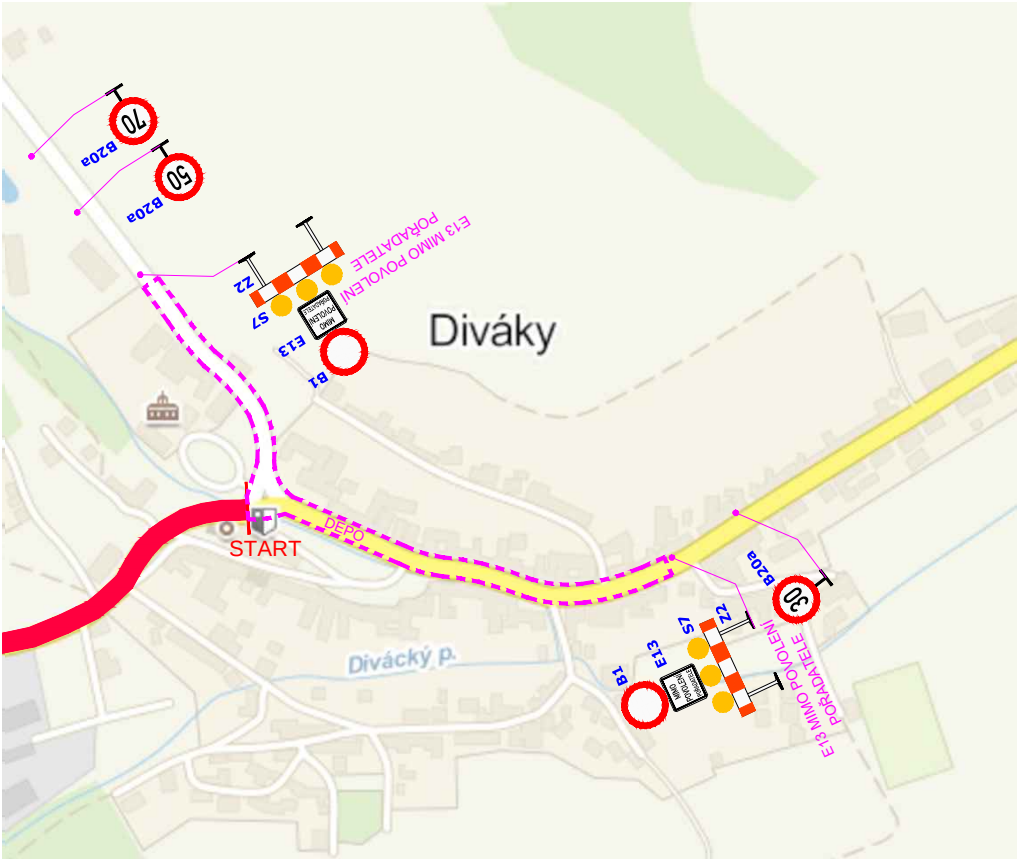


07 DIVÁKY

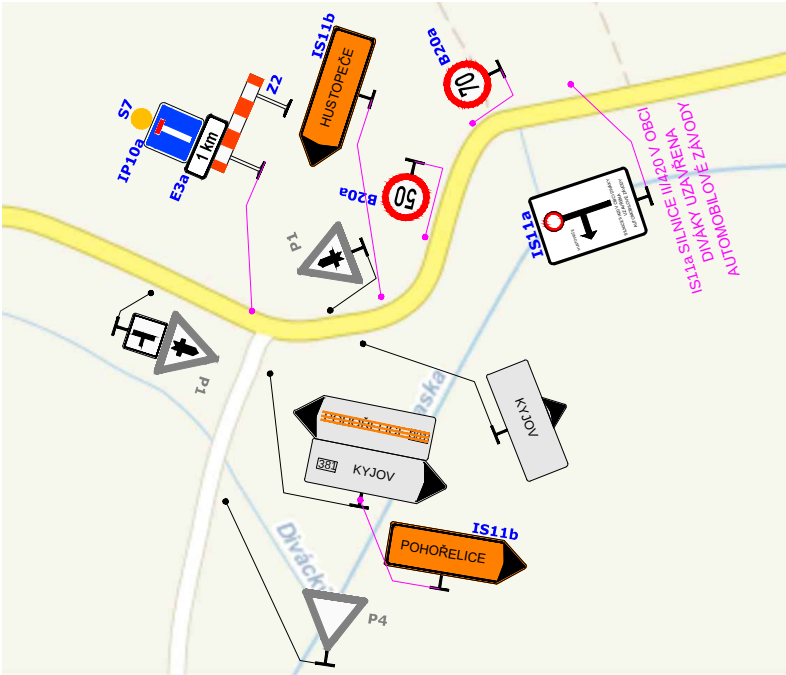

LEGENDA:

- A7a STÁVAJÍCÍ DOPRAVNÍ ZNAČENÍ
- A15 MOBILNÍ DOPRAVNÍ ZNAČENÍ
- A7a DOČASNĚ ZRUŠENÉ STÁVAJÍCÍ DOPRAVNÍ ZNAČENÍ

02 NIKOLČICE

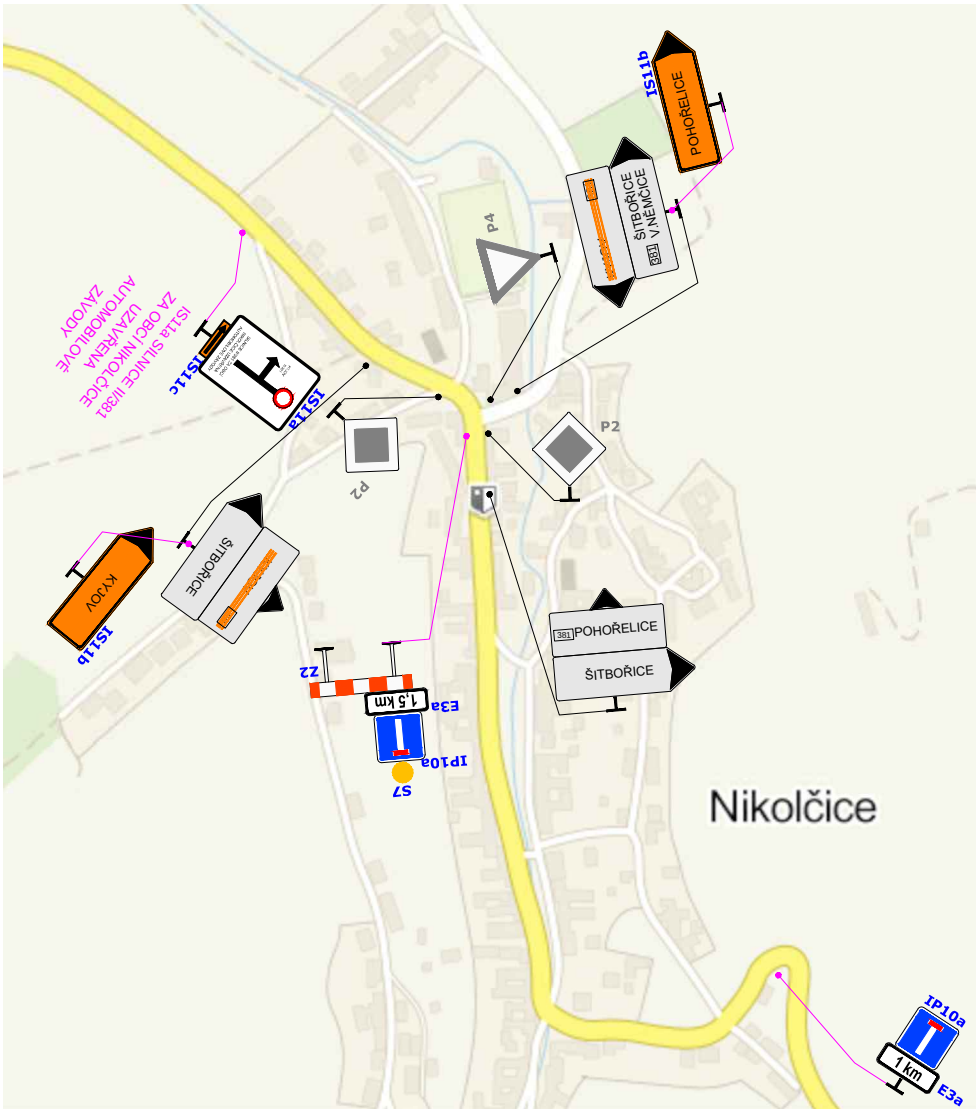

Úplná uzavírka silnice II/381 v obci Diváky, směr Hustopeče a dále silnice II/420 směr Hustopeče.
Celková délka tratě 2300m.

POZNÁMKA:

- všechny výjezdy a vjezdy do závodní tratě zajistí pořadatel fyzickou zábranou, páskou, nebo dozor pořadatele
- umístění přechodného DZ dle TP č.66
- stávající DZ v rozporu s přechodným bude zakryto

Zodp.projektant:	BEDNÁŘ		ZNAKOM Kompletní služba oblasti dopravního značení
Vypracoval:	HANÁK		
Kontroloval:	BEDNÁŘ		Zengrova 4, 615 00 BRNO tel: 602 593 383
MÍSTO:	Diváky		
AKCE:	PRAMOS XVII. Divácká 13°		Datum: 12.8.2022
OBSAH:	Přechodné dopravní značení		arch. č. 23Z00117
			Výkres č.: 1

01 - Hustopeče



LEGENDA:


-  STÁVAJÍCÍ DOPRAVNÍ ZNAČENÍ
-  MOBILNÍ DOPRAVNÍ ZNAČENÍ
-  DOČASNĚ ZRUŠENÉ STÁVAJÍCÍ DOPRAVNÍ ZNAČENÍ

POZNÁMKA:

- všechny výjezdy a vjezdy do závodní tratě zajistí pořadatel fyzickou zábranou, páskou, nebo dozor pořadatele
- umístění přechodného DZ dle TP č.66
- stávající DZ v rozporu s přechodným bude zakryto

Úplná uzavírka silnice II/381 v obci Diváky, směr Hustopeče a dále silnice II/420 směr Hustopeče.
Celková délka tratě 2300m.


08 - Kurdějov

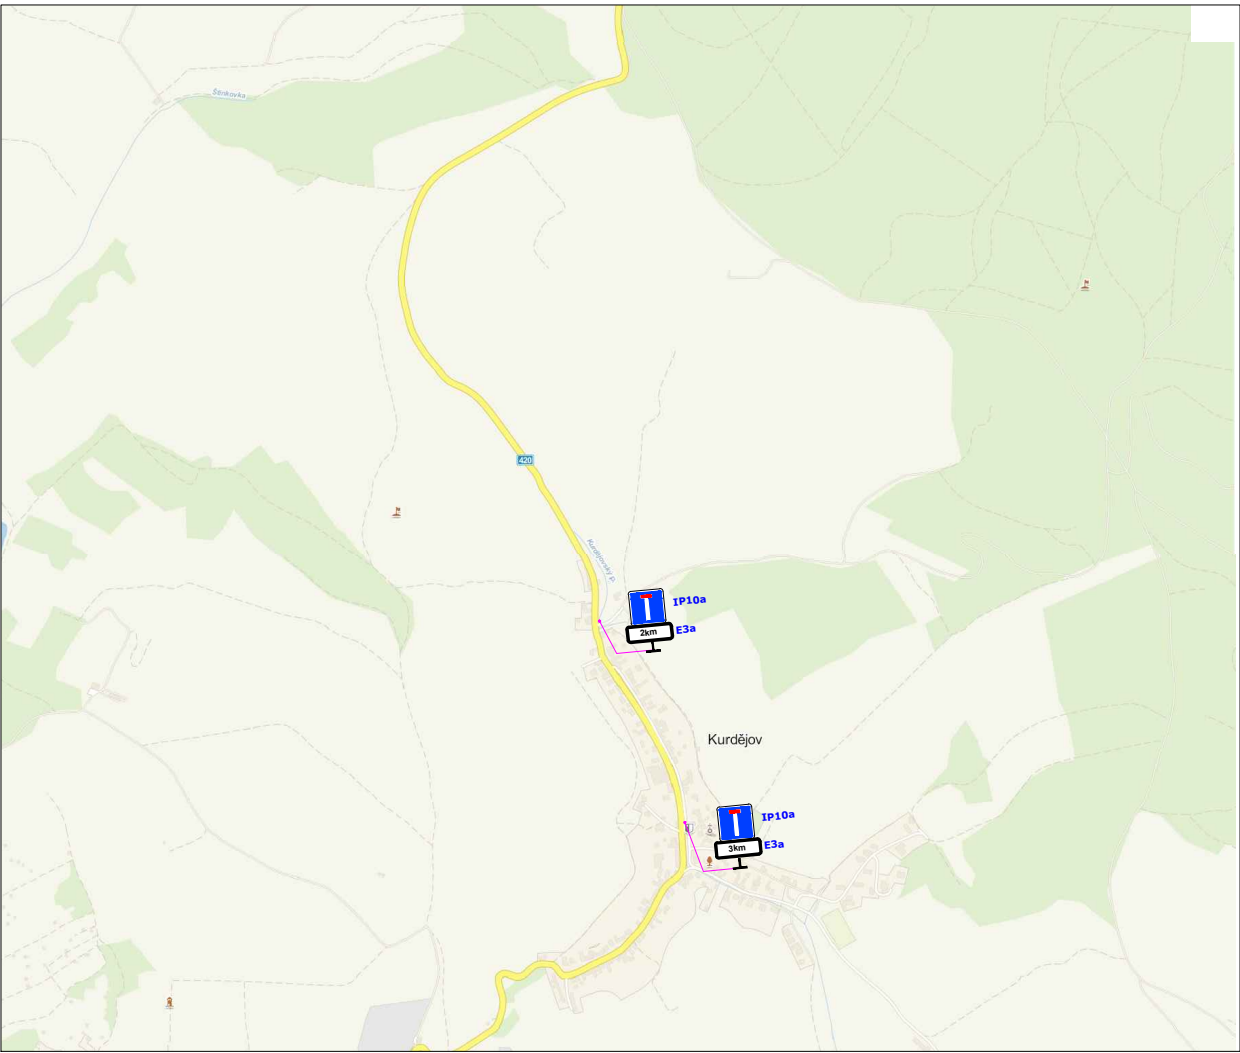


Zodp.projektant:	BEDNÁŘ		 Kompletní služba oblasti dopravního značení
Vypracoval:	HANÁK		
Kontroloval:	BEDNÁŘ		
MÍSTO:	Diváky		Zengrova 4, 615 00 BRNO tel: 602 593 383
AKCE:	PRAMOS XVII. Divácká 13°		
OBSAH:	Přechodné dopravní značení		Datum: 12.8.2022
			arch. č. 23Z00117
			Výkres č.: 2

Úplná uzavírka silnice II/381 v obci Diváky, směr Hustopeče a dále silnice II/420 směr Hustopeče.
Celková délka tratě 2300m.


03 KŘIŽOVATKA II/381-II/420

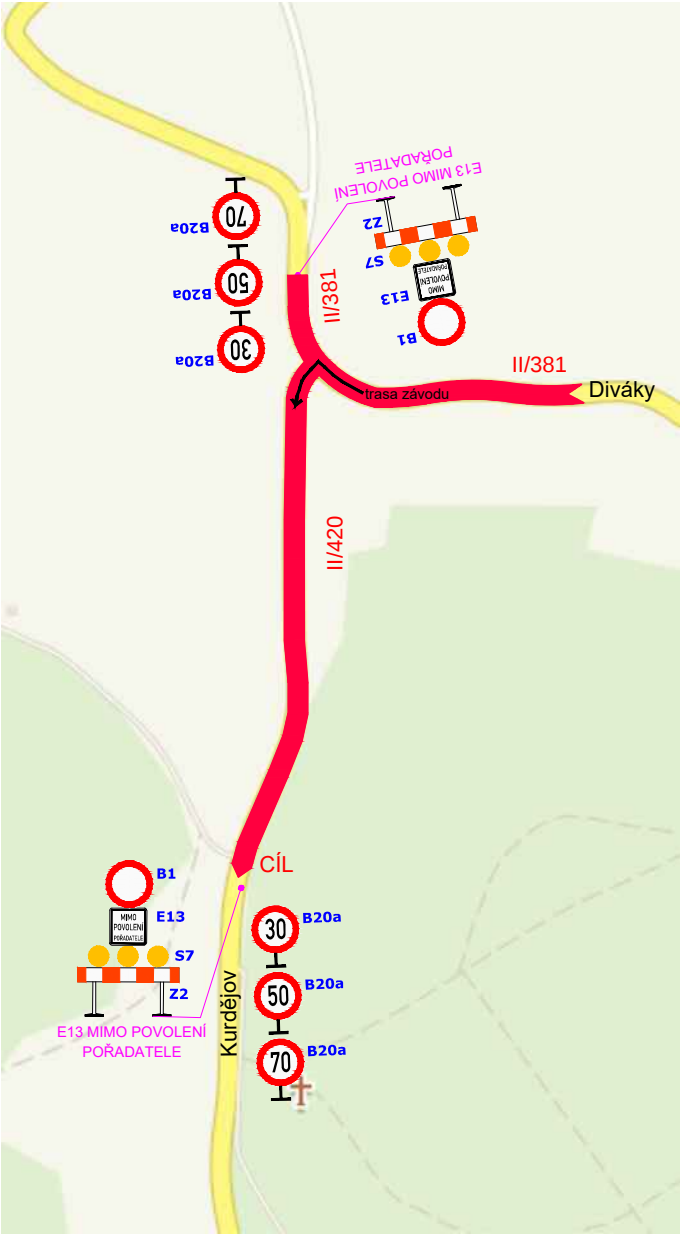

04 ŠITBOŘICE

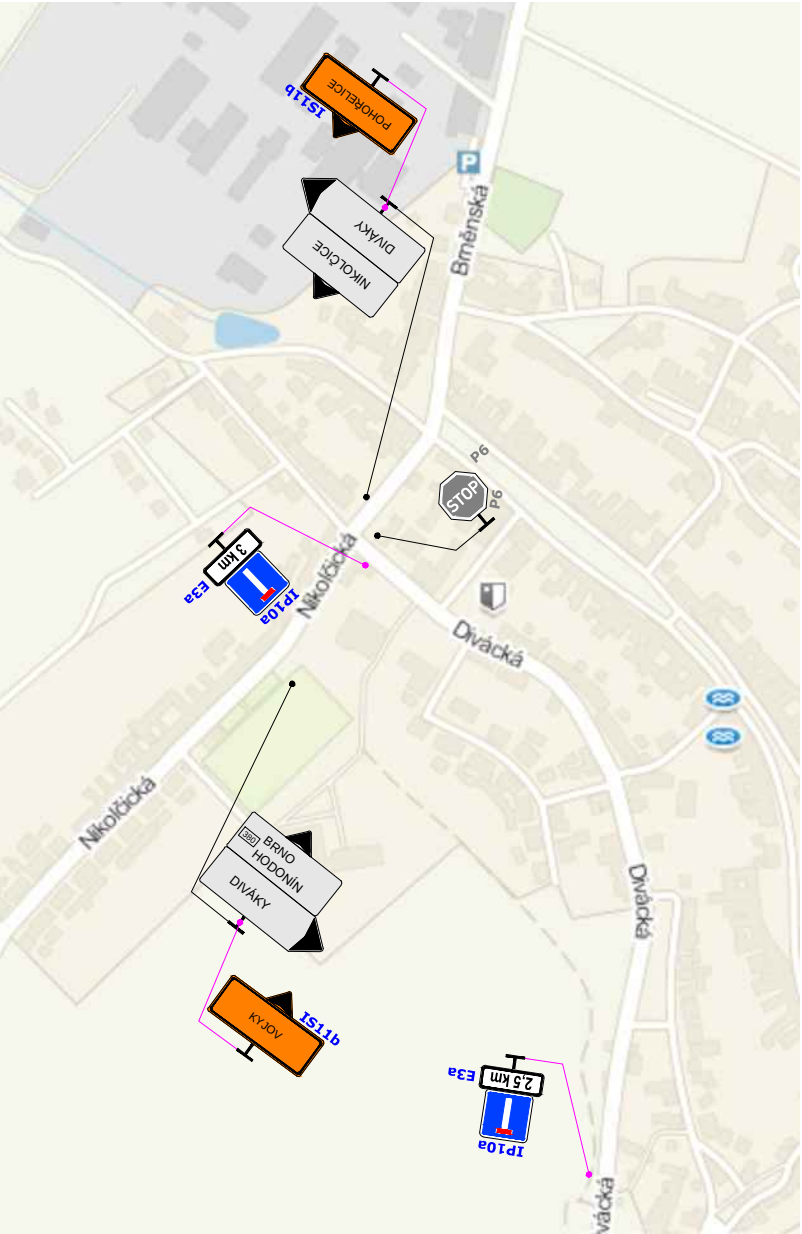

05 KŘIŽOVATKA II/380 - II/381

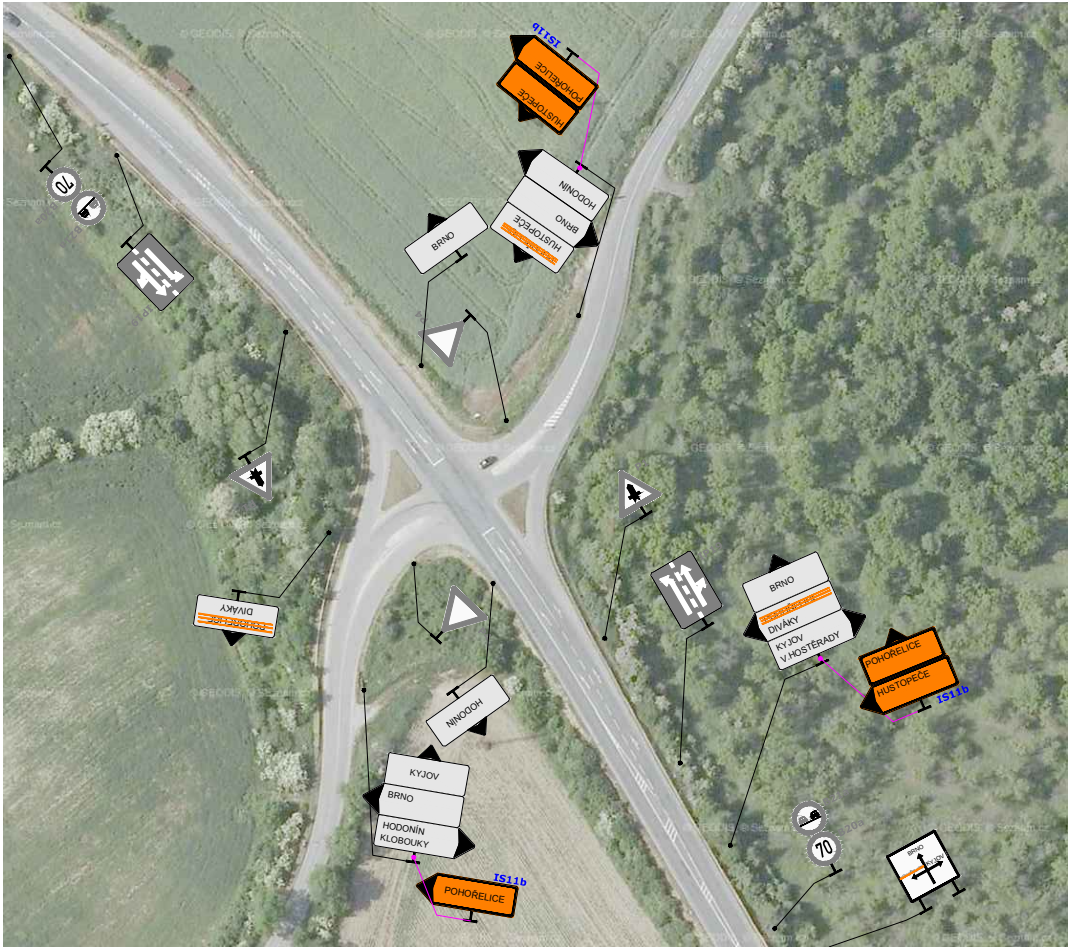

LEGENDA:


- A7a STÁVAJÍCÍ DOPRAVNÍ ZNAČENÍ
- A15 MOBILNÍ DOPRAVNÍ ZNAČENÍ
- A7a DOČASNĚ ZRUŠENÉ STÁVAJÍCÍ DOPRAVNÍ ZNAČENÍ

POZNÁMKA:

- všechny výjezdy a vjezdy do závodní tratě zajistí pořadatel fyzickou zábranou, páskou, nebo dozor pořadatele
- umístění přechodného DZ dle TP č.66
- stávající DZ v rozporu s přechodným bude zakryto

Zodp.projektant:	BEDNÁŘ		ZNKOM Kompletní služba oblasti dopravní značení
Vypracoval:	HANÁK		
Kontroloval:	BEDNÁŘ		
MÍSTO:	Diváky		Zengrova 4, 615 00 BRNO tel: 602 593 383
AKCE:	PRAMOS XVII. Divácká 13°		Datum: 12.8.2022
OBSAH:	Přechodné dopravní značení		arch. č. 23Z00117
			Výkres č.: 3

Detail přesunutí zastávek v obci Diváky

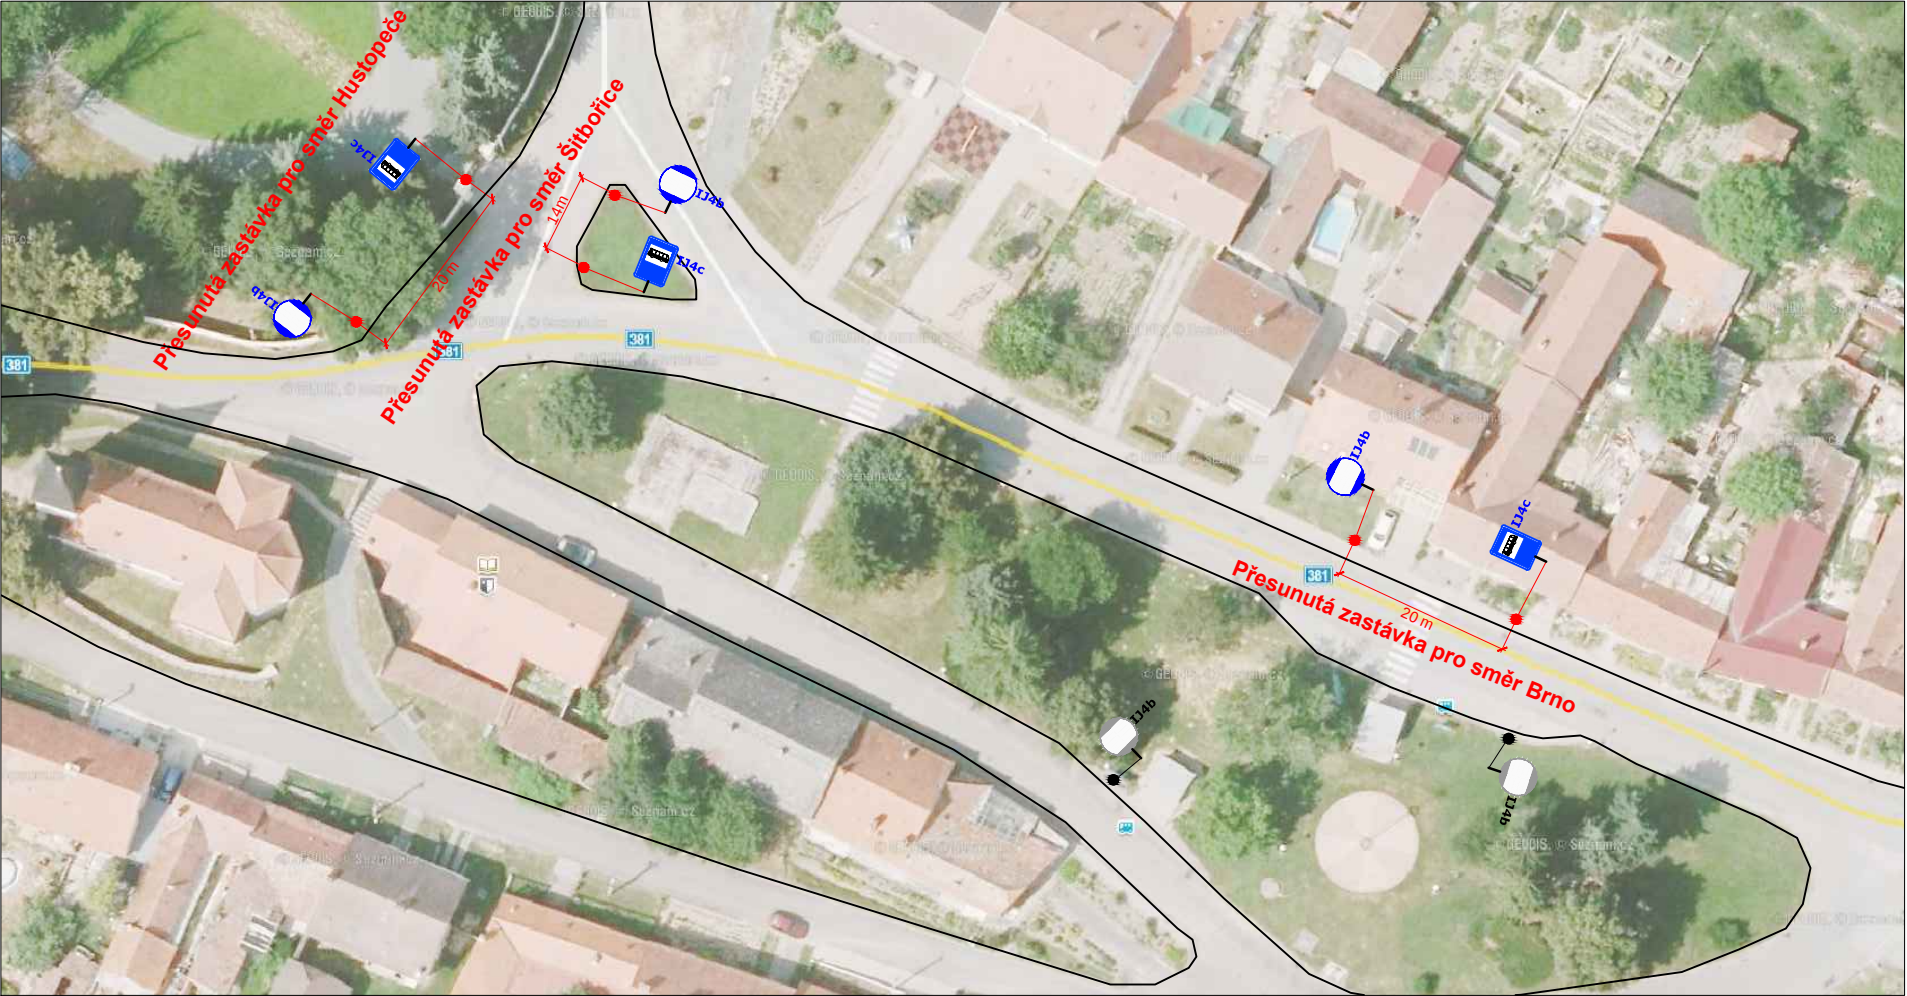

LEGENDA:

-  **A7a** STÁVAJÍCÍ DOPRAVNÍ ZNAČENÍ
-  **A15** MOBILNÍ DOPRAVNÍ ZNAČENÍ
-  **A7a** DOČASNĚ ZRUŠENÉ STÁVAJÍCÍ DOPRAVNÍ ZNAČENÍ

POZNÁMKA:

- všechny výjezdy a vjezdy do závodní tratě zajistí pořadatel fyzickou zábranou, páskou, nebo dozor pořadatele
- umístění přechodného DZ dle TP č.66
- stávající DZ v rozporu s přechodným bude zakryto

Zodp.projektant:	BEDNÁŘ		 Kompletní služby oblasti dopravního značení
Vypracoval:	HANÁK		
Kontroloval:	BEDNÁŘ		
MÍSTO:	Diváky		
AKCE:	PRAMOS XVII. Divácká 13°		Zengrova 4, 615 00 BRNO tel: 602 593 383
OBSAH:	Přechodné dopravní značení		Datum: 12.8.2022
			arch. č. 23Z00117 Výkres č.: 4