

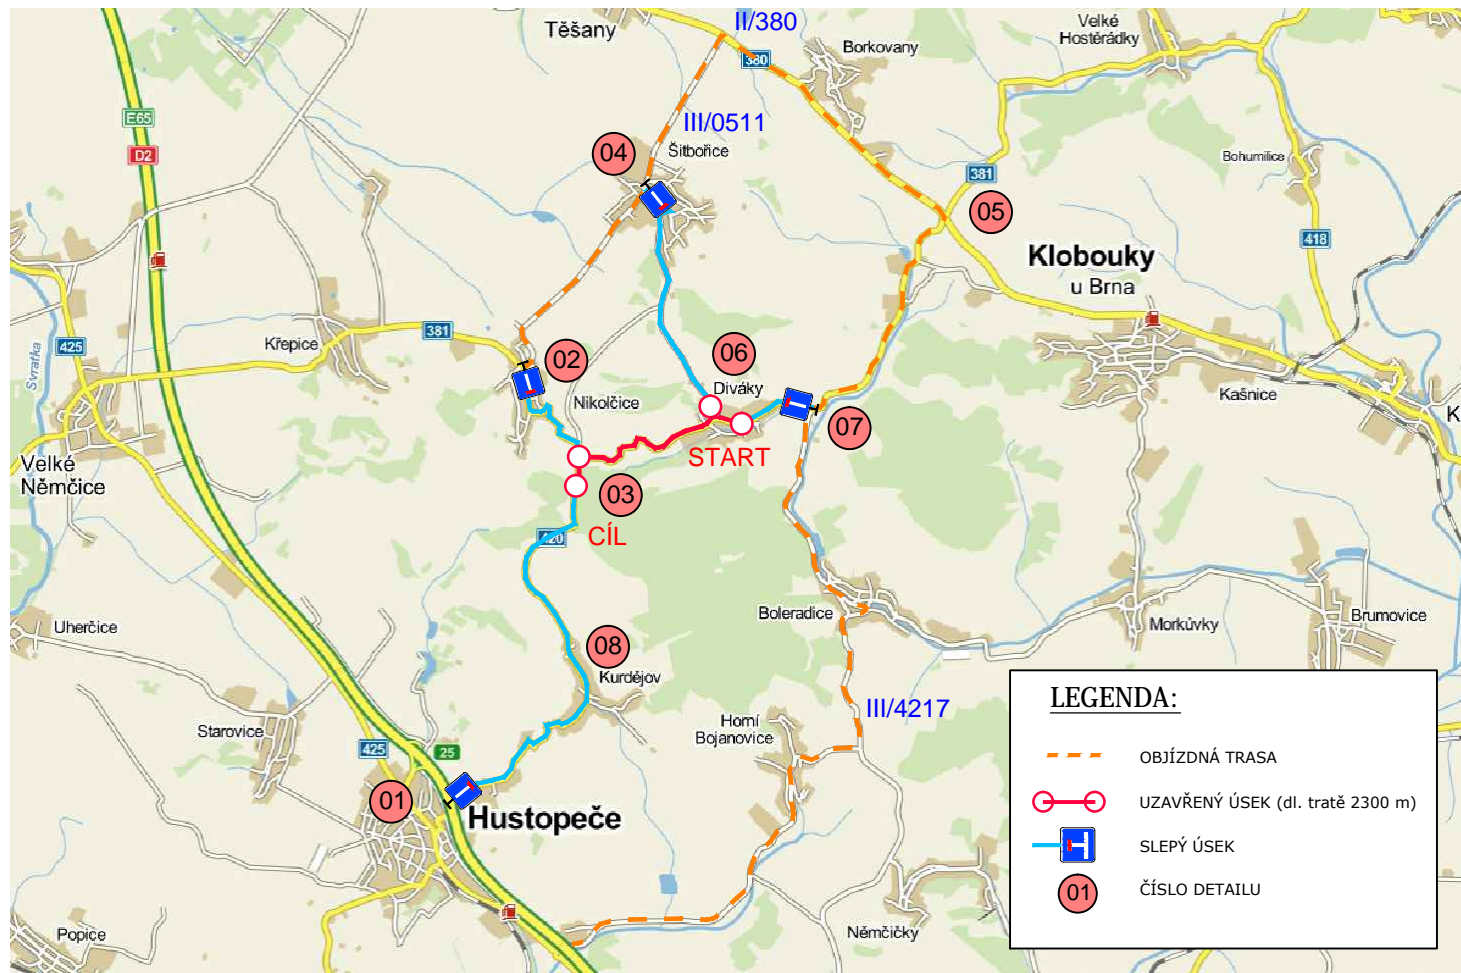


CELKOVÁ SITUACE

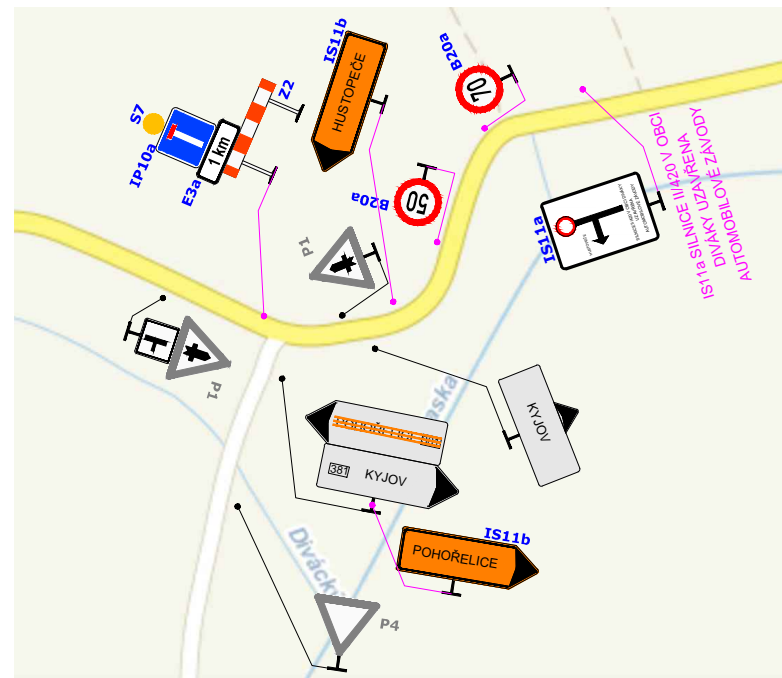

06 DIVÁKY


07 DIVÁKY

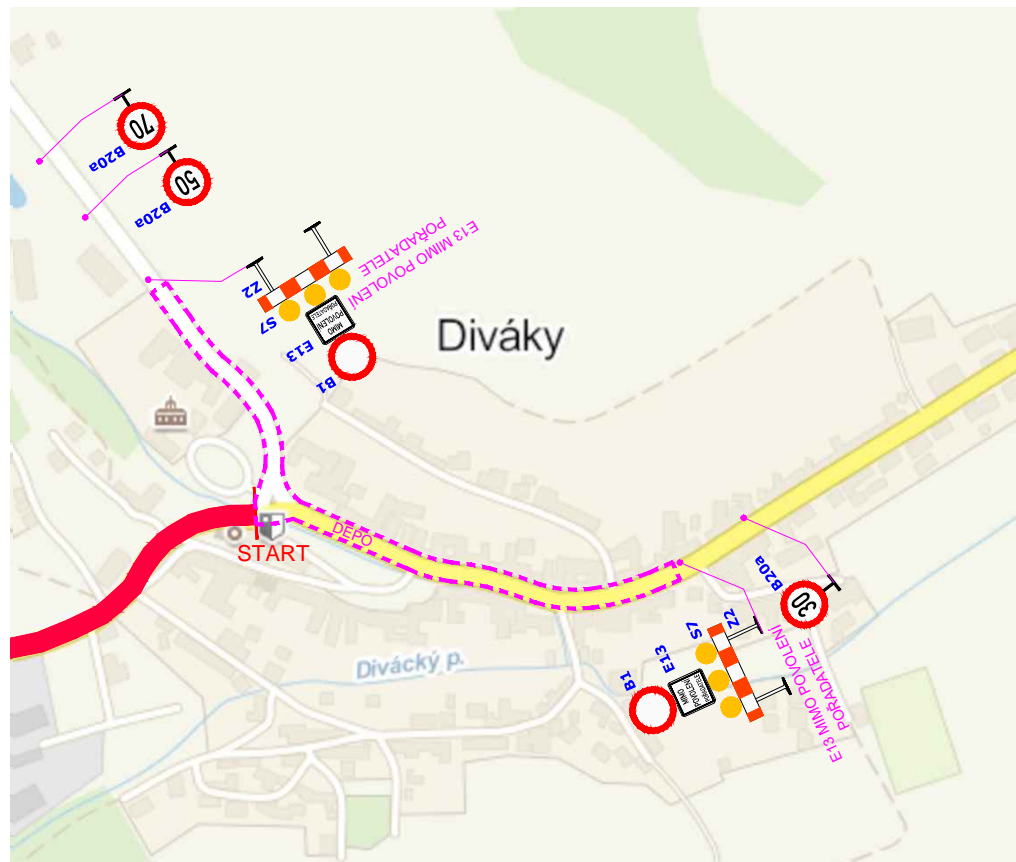

LEGENDA:

- A7a STÁVAJÍCÍ DOPRAVNÍ ZNAČENÍ
- A15 MOBILNÍ DOPRAVNÍ ZNAČENÍ
- A7a DOČASNĚ ZRUŠENÉ STÁVAJÍCÍ DOPRAVNÍ ZNAČENÍ

02 NIKOLČICE

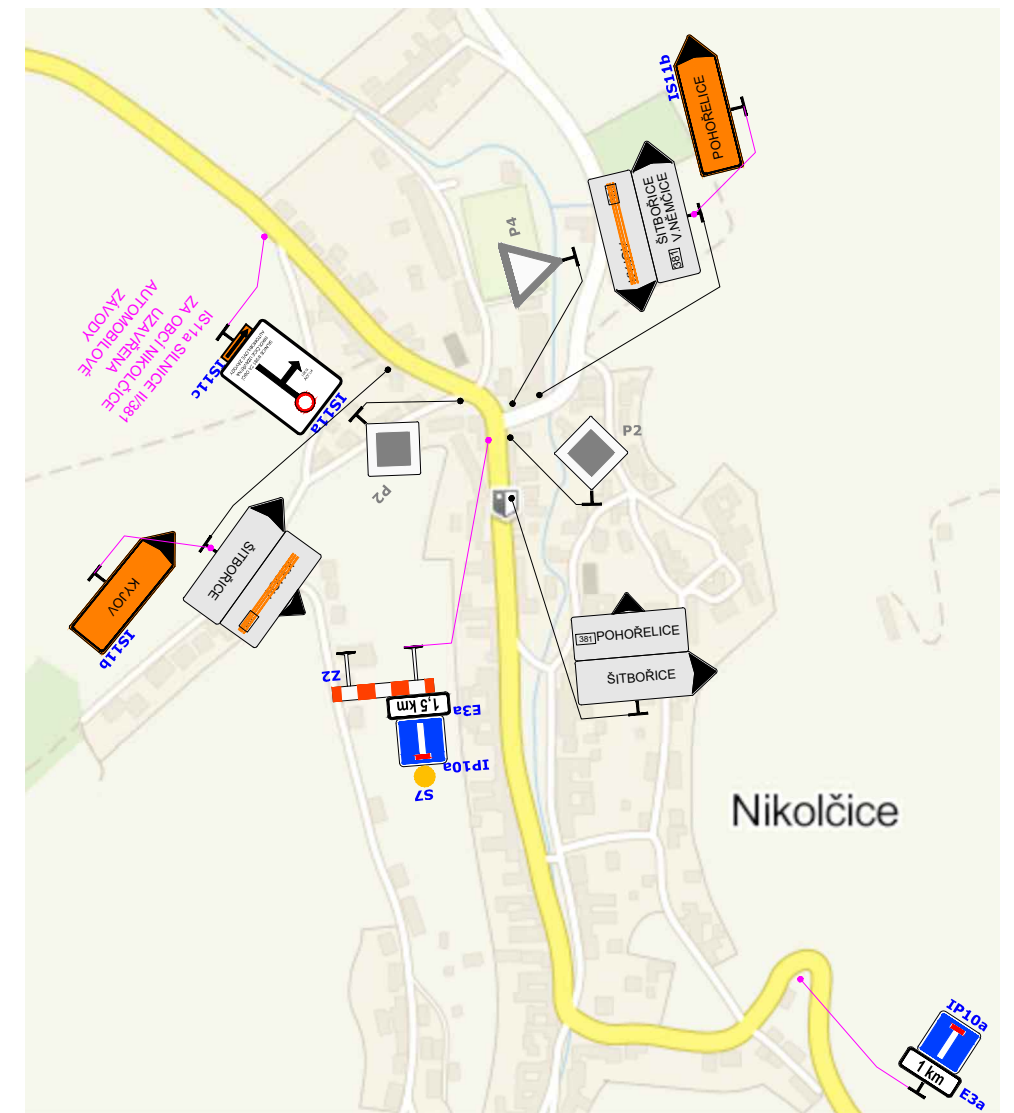


Úplná uzavírka silnice II/381 v obci Diváky, směr Hustopeče a dále silnice II/420 směr Hustopeče.
Celková délka tratě 2300m.

POZNÁMKA:




- všechny výjezdy a vjezdy do závodní tratě zajistí pořadatel fyzickou zábranou, páskou, nebo dozor pořadatele
- umístění přechodného DZ dle TP č.66
- stávající DZ v rozporu s přechodným bude zakryto

Zodp.projektant:	BEDNÁŘ	<p>Kompletní služba oblasti dopravního značení</p>
Vypracoval:	HANÁK	
Kontroloval:	BEDNÁŘ	
MÍSTO:	Diváky	Zengrova 4, 615 00 BRNO tel: 602 593 383
AKCE:	PRAMOS XVI. Divácká 13°	Datum: 17.8.2021
OBSAH:	Přechodné dopravní značení	arch. č. 22Z00104
		Výkres č.: 1

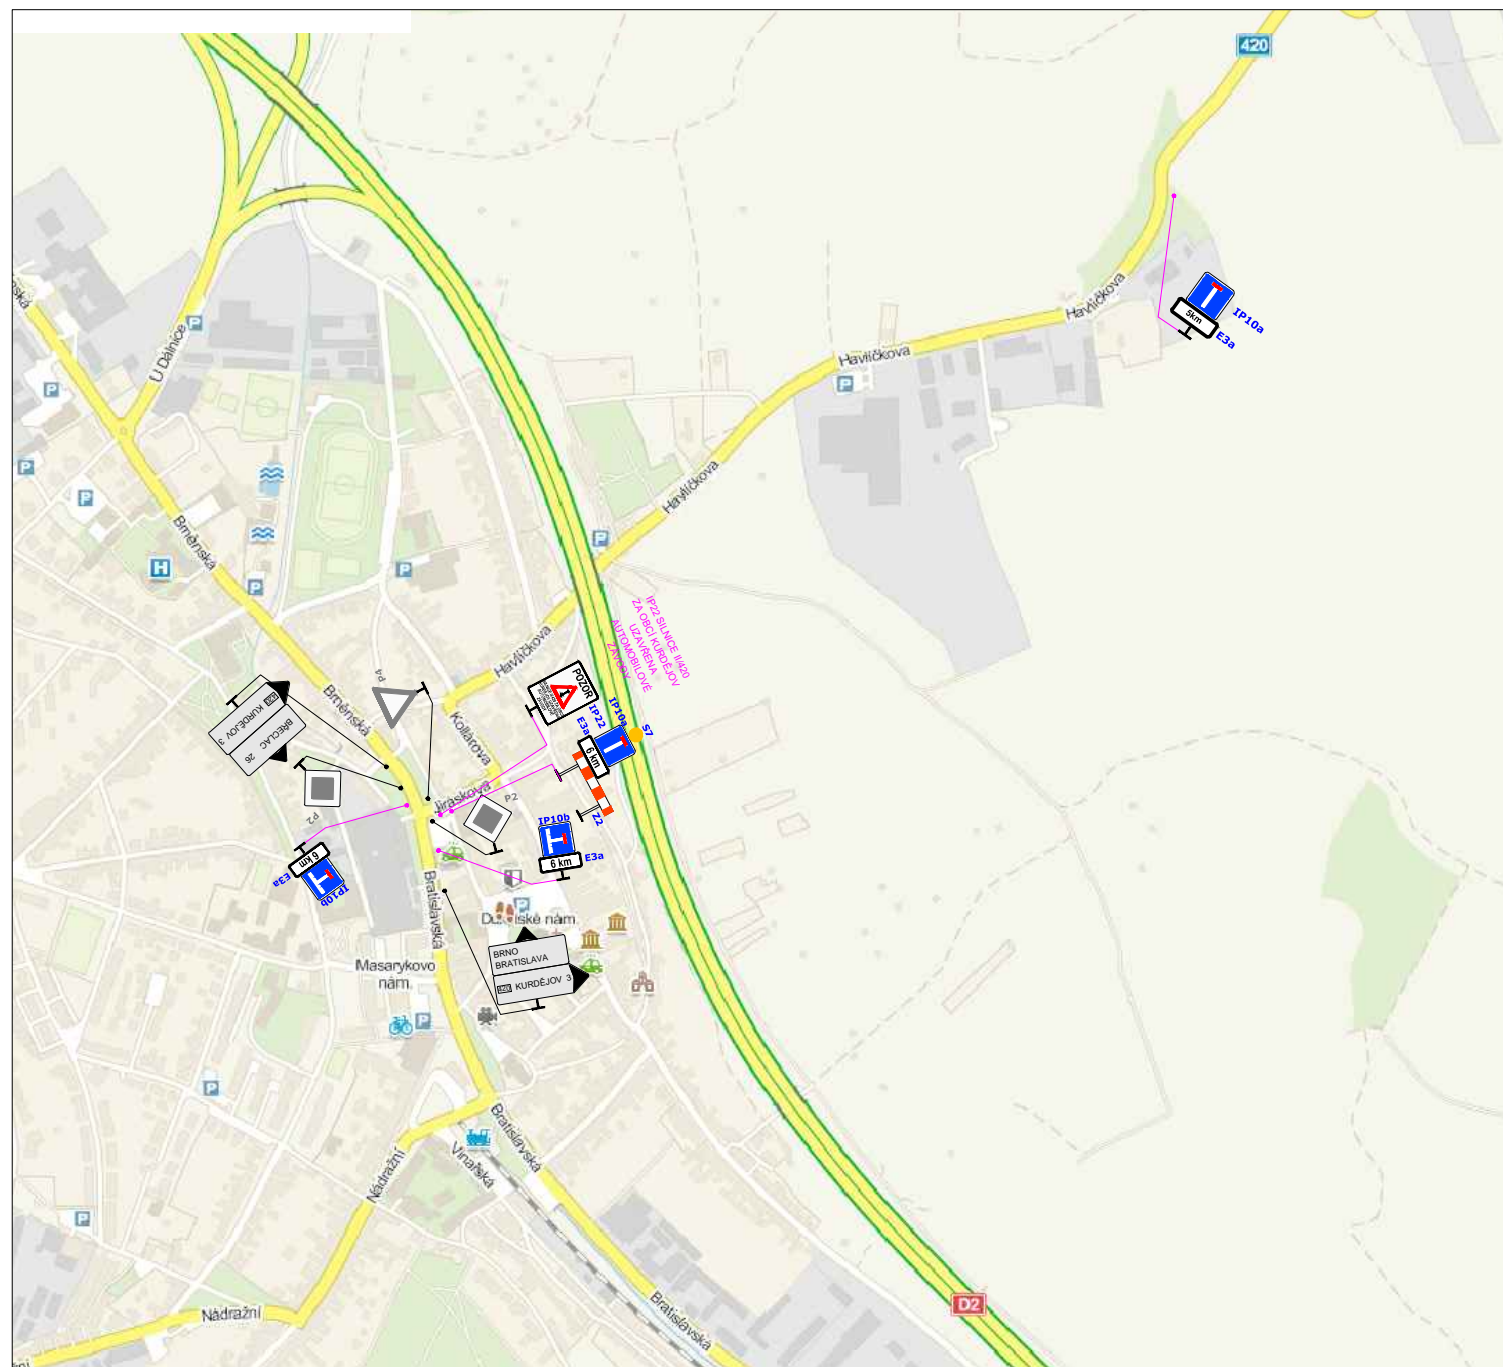01 - Hustopeče



LEGENDA:


-  **A7a** STÁVAJÍCÍ DOPRAVNÍ ZNAČENÍ
-  **A15** MOBILNÍ DOPRAVNÍ ZNAČENÍ
-  **A7a** DOČASNĚ ZRUŠENÉ STÁVAJÍCÍ DOPRAVNÍ ZNAČENÍ

POZNÁMKA:

- všechny výjezdy a vjezdy do závodní tratě zajistí pořadatel fyzickou zábranou, páskou, nebo dozor pořadatele
- umístění přechodného DZ dle TP č.66
- stávající DZ v rozporu s přechodným bude zakryto


Úplná uzavírka silnice II/381 v obci Diváky, směr Hustopeče a dále silnice II/420 směr Hustopeče.
Celková délka tratě 2300m.

08 - Kurdějov

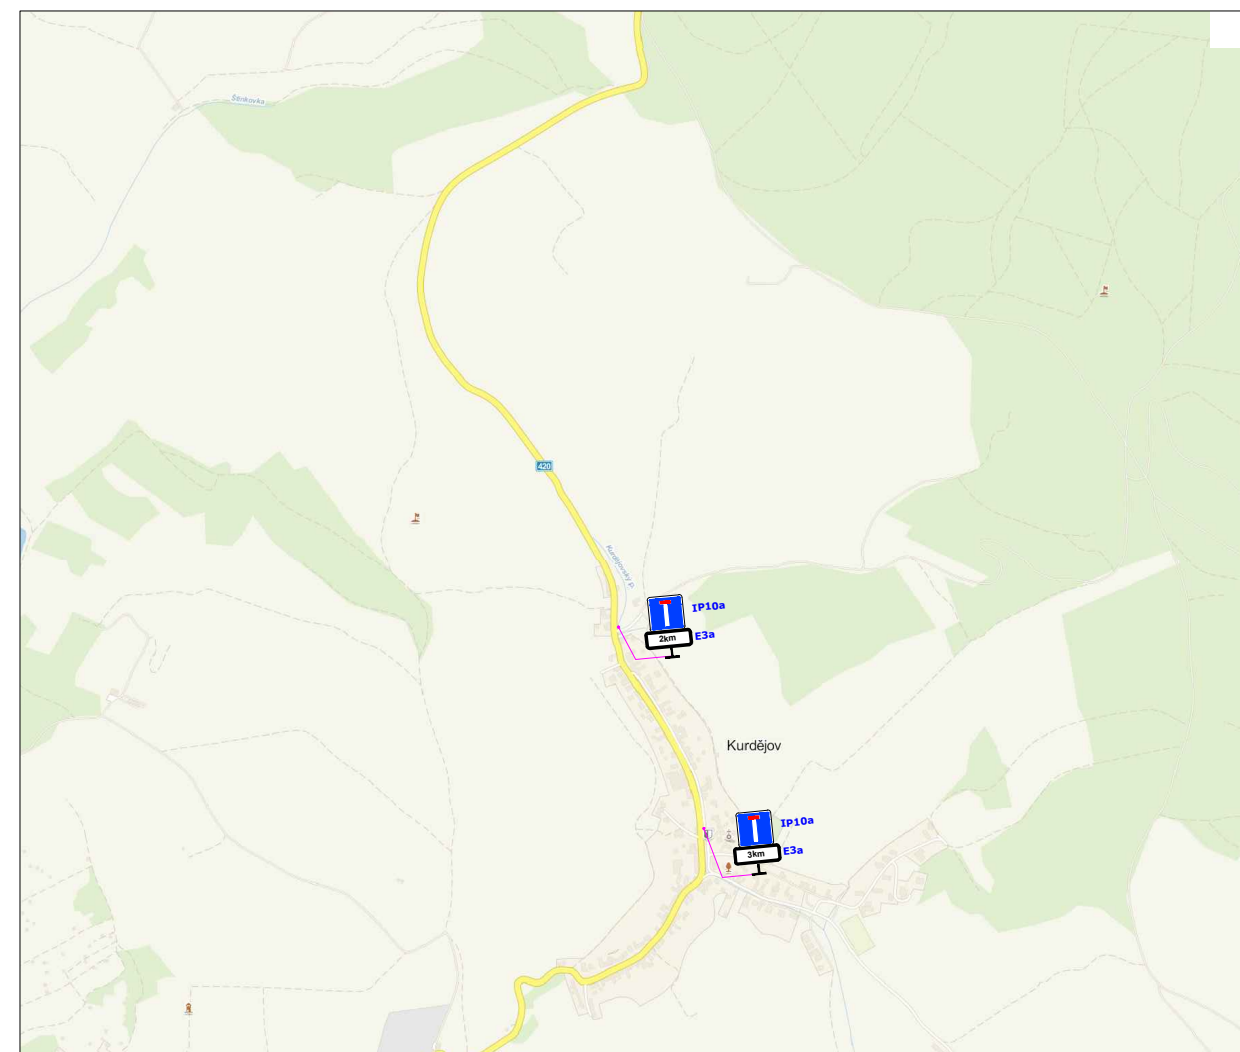


Zodp.projektant:	BEDNÁŘ	ZNAKOM Kompletní služba oblasti dopravní značení
Vypracoval:	HANÁK	
Kontroloval:	BEDNÁŘ	
MÍSTO:	Diváky	Zengrova 4, 615 00 BRNO tel: 602 593 383
AKCE:	PRAMOS XVI. Divácká 13°	Datum: 17.8.2021
OBSAH:	Přechodné dopravní značení	arch. č. 22Z00104 Výkres č.: 2


Úplná uzavírka silnice II/381 v obci Diváky, směr Hustopeče a dále silnice II/420 směr Hustopeče.
Celková délka tratě 2300m.

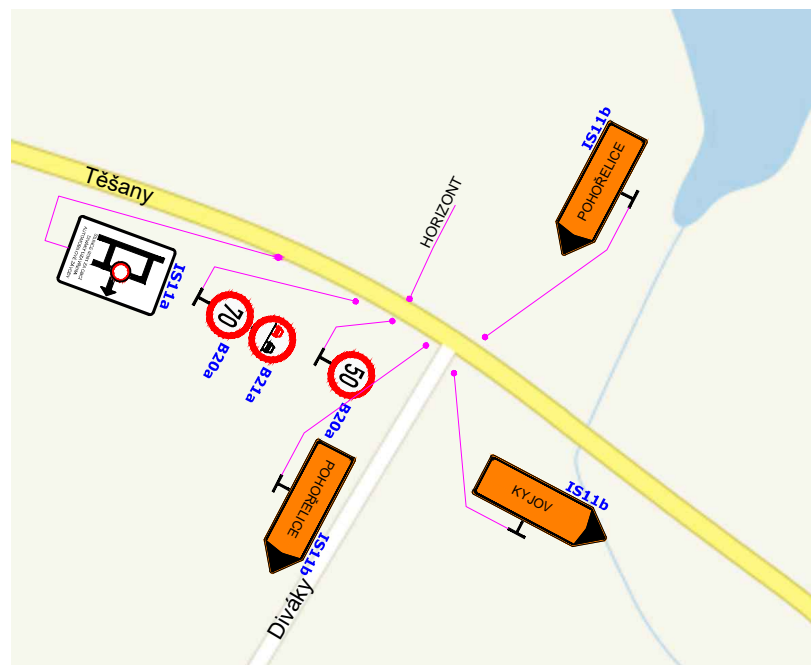


04 ŠITBOŘICE

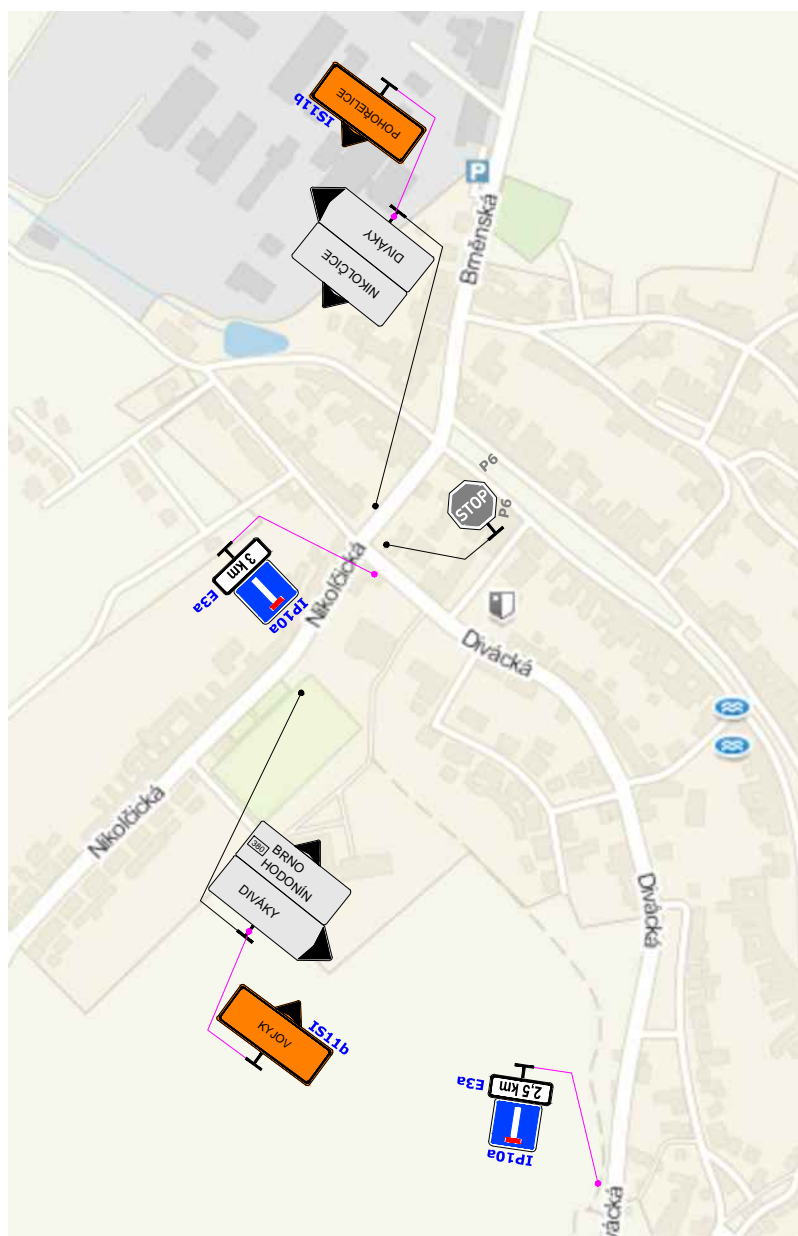

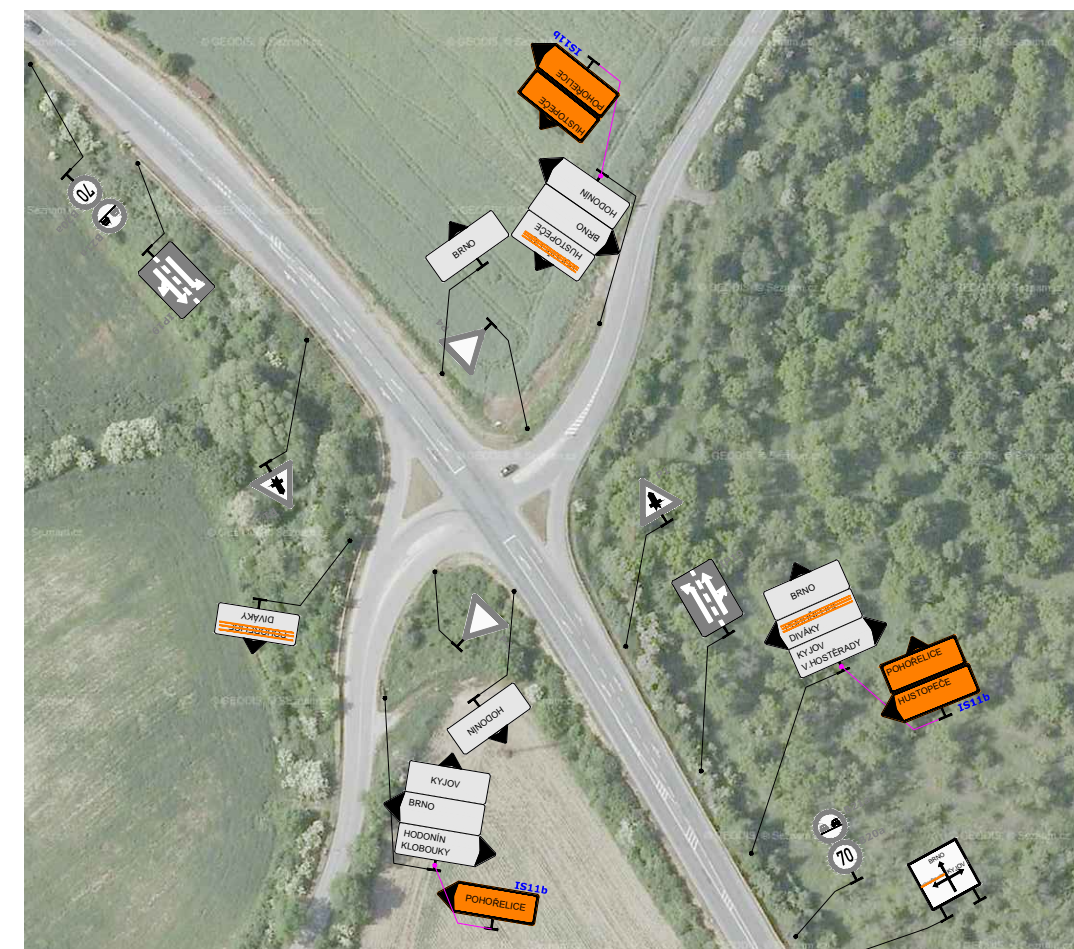


05 KŘÍŽOVATKA II/380 - II/381

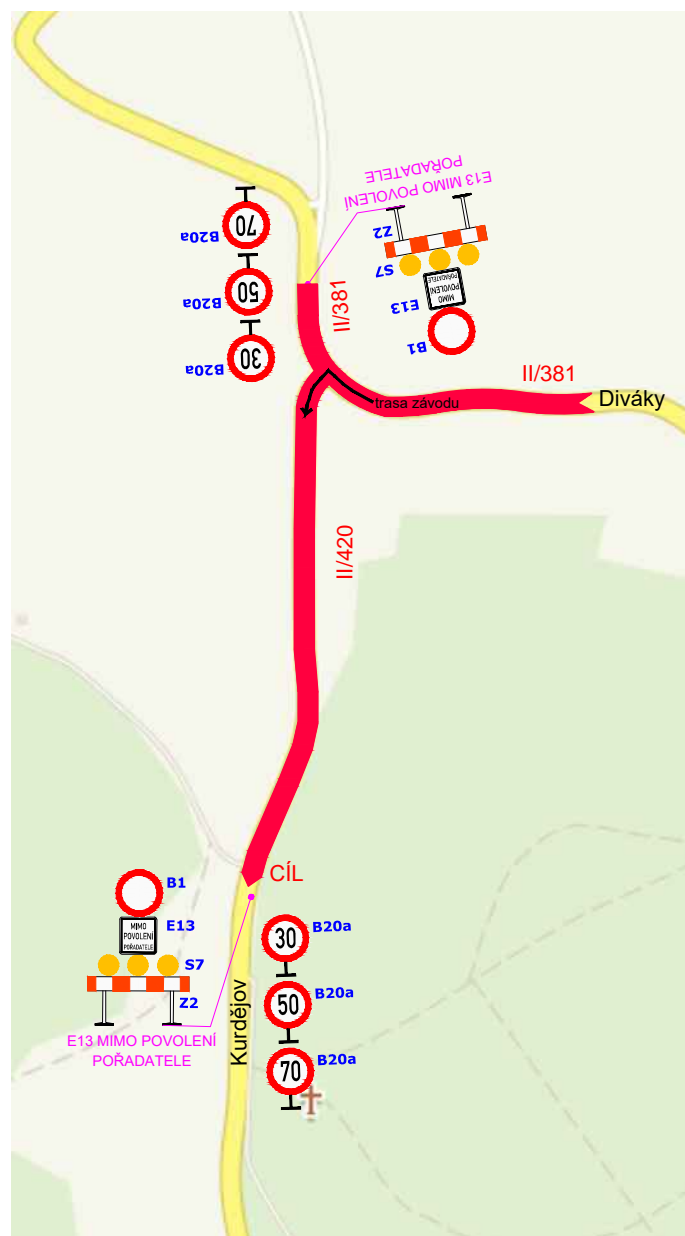

03 KŘÍŽOVATKA II/381-II/420




LEGENDA:


-  A7a STÁVAJÍCÍ DOPRAVNÍ ZNAČENÍ
-  A15 MOBILNÍ DOPRAVNÍ ZNAČENÍ
-  A7a DOČASNĚ ZRUŠENÉ STÁVAJÍCÍ DOPRAVNÍ ZNAČENÍ

POZNÁMKA:




- všechny výjezdy a vjezdy do závodní tratě zajistí pořadatel fyzickou zábranou, páskou, nebo dozor pořadatele
- umístění přechodného DZ dle TP č.66
- stávající DZ v rozporu s přechodným bude zakryto

Zodp.projektant:	BEDNÁŘ	 <p>Kompletní služba oblasti dopravní značení</p>
Vypracoval:	HANÁK	
Kontroloval:	BEDNÁŘ	
MÍSTO:	Diváky	Zengrova 4, 615 00 BRNO tel: 602 593 383
AKCE:	PRAMOS XVI. Divácká 13°	Datum: 17.8.2021
OBSAH:	Přechodné dopravní značení	arch. č.: 22Z00104 Výkres č.: 3

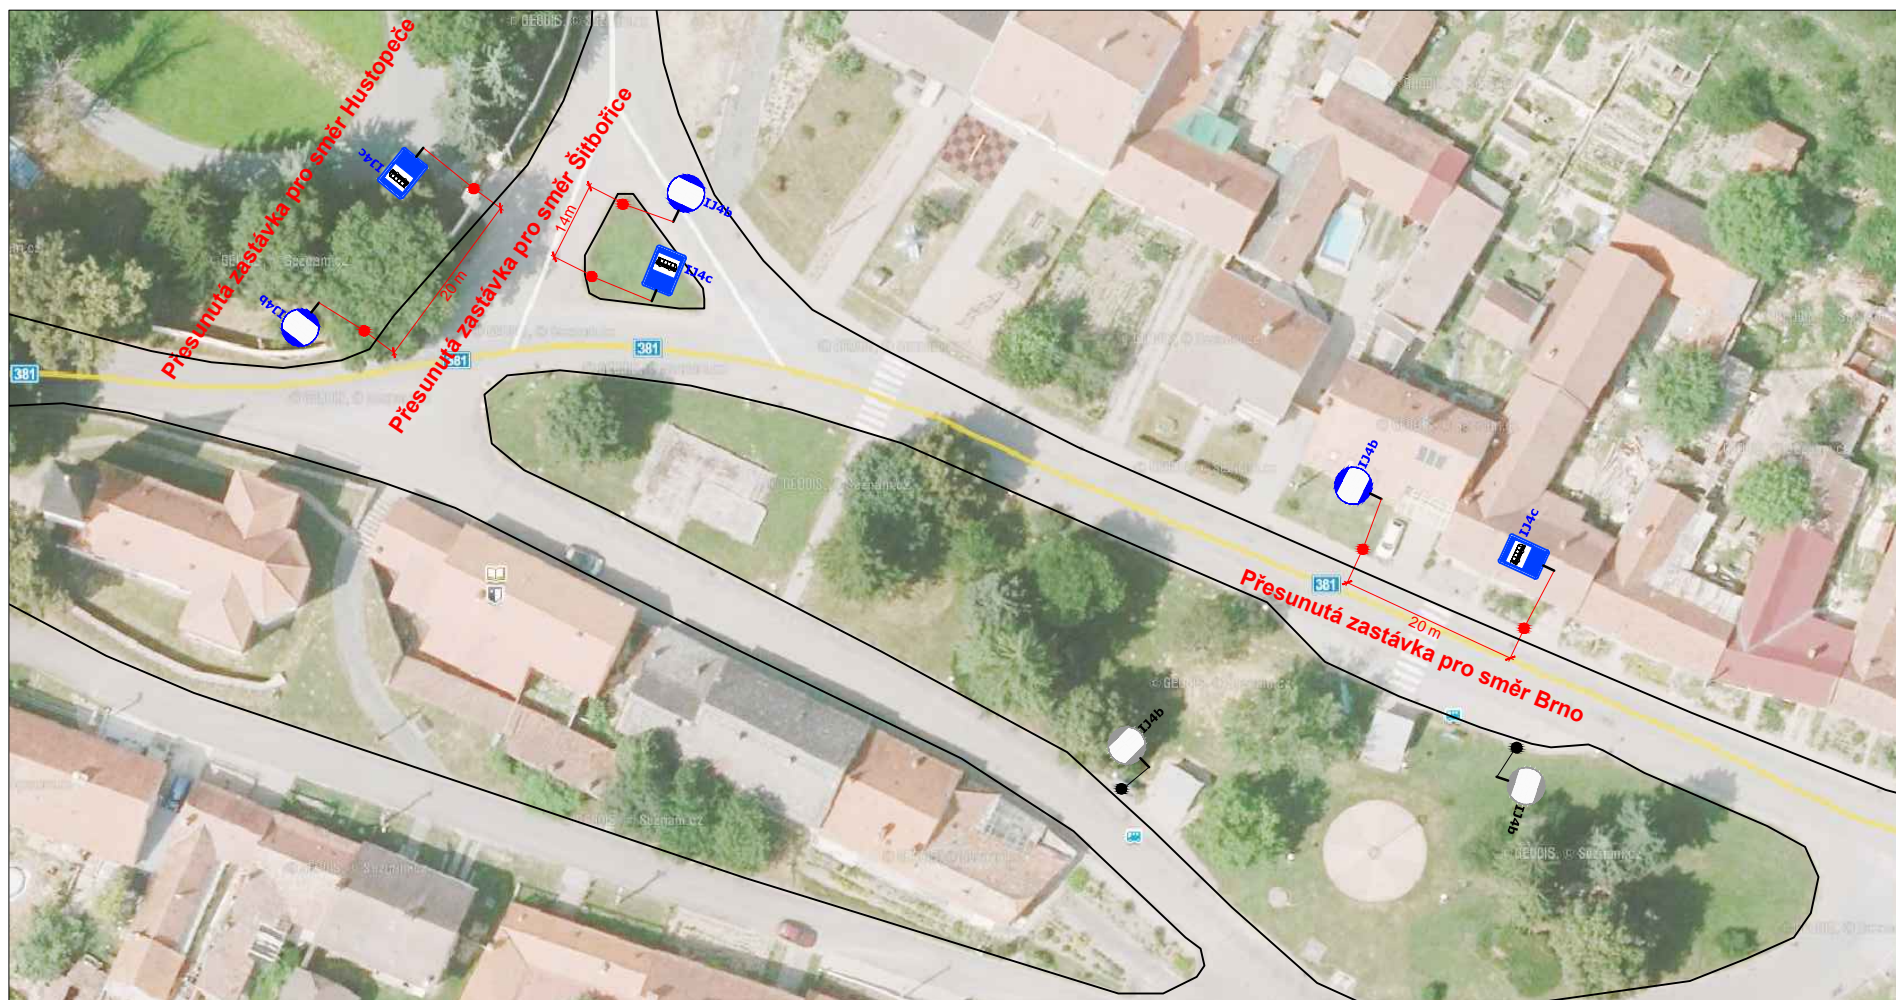Detail přesunutí zastávek v obci Diváky




LEGENDA:

-  STÁVAJÍCÍ DOPRAVNÍ ZNAČENÍ
-  MOBILNÍ DOPRAVNÍ ZNAČENÍ
-  DOČASNĚ ZRUŠENÉ STÁVAJÍCÍ DOPRAVNÍ ZNAČENÍ

POZNÁMKA:

- všechny výjezdy a vjezdy do závodní tratě zajistí pořadatel fyzickou zábranou, páskou, nebo dozor pořadatele
- umístění přechodného DZ dle TP č.66
- stávající DZ v rozporu s přechodným bude zakryto

Zodp.projektant:	BEDNÁŘ		 Kompletní služba oblasti dopravní značení
Vypracoval:	HANÁK		
Kontroloval:	BEDNÁŘ		
MÍSTO:	Diváky		
AKCE:	PRAMOS XVI. Divácká 13°		Zengrova 4, 615 00 BRNO tel: 602 593 383
OBSAH:	Přechodné dopravní značení		Datum: 17.8.2021
			arch. č. 22Z00104