




CELKOVÁ SITUACE

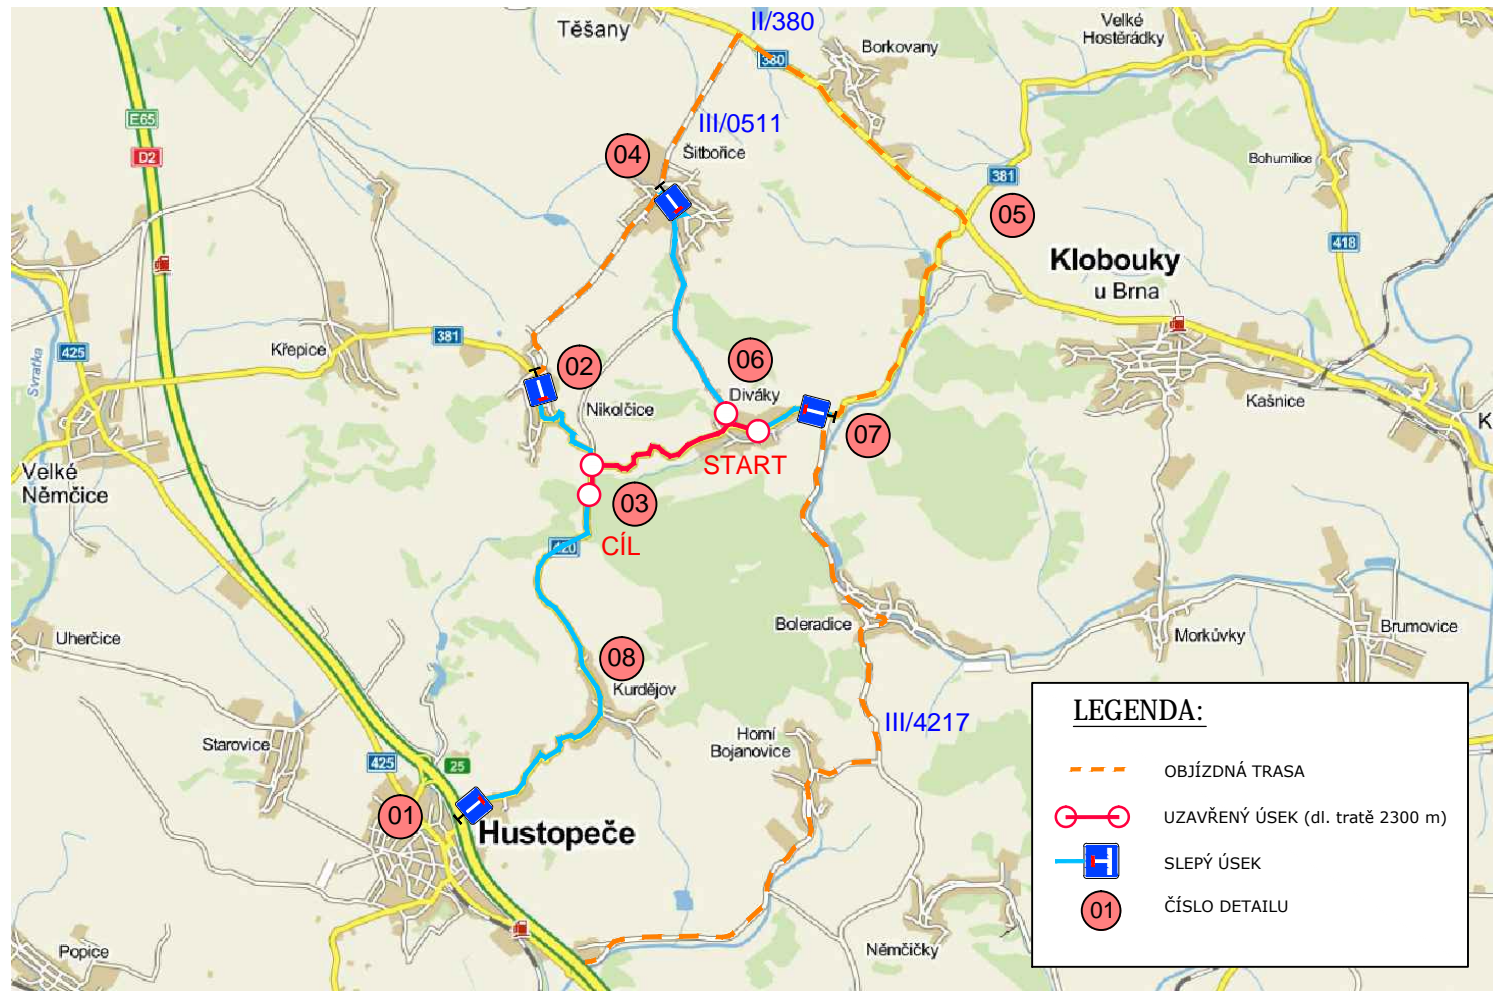

06 DIVÁKY

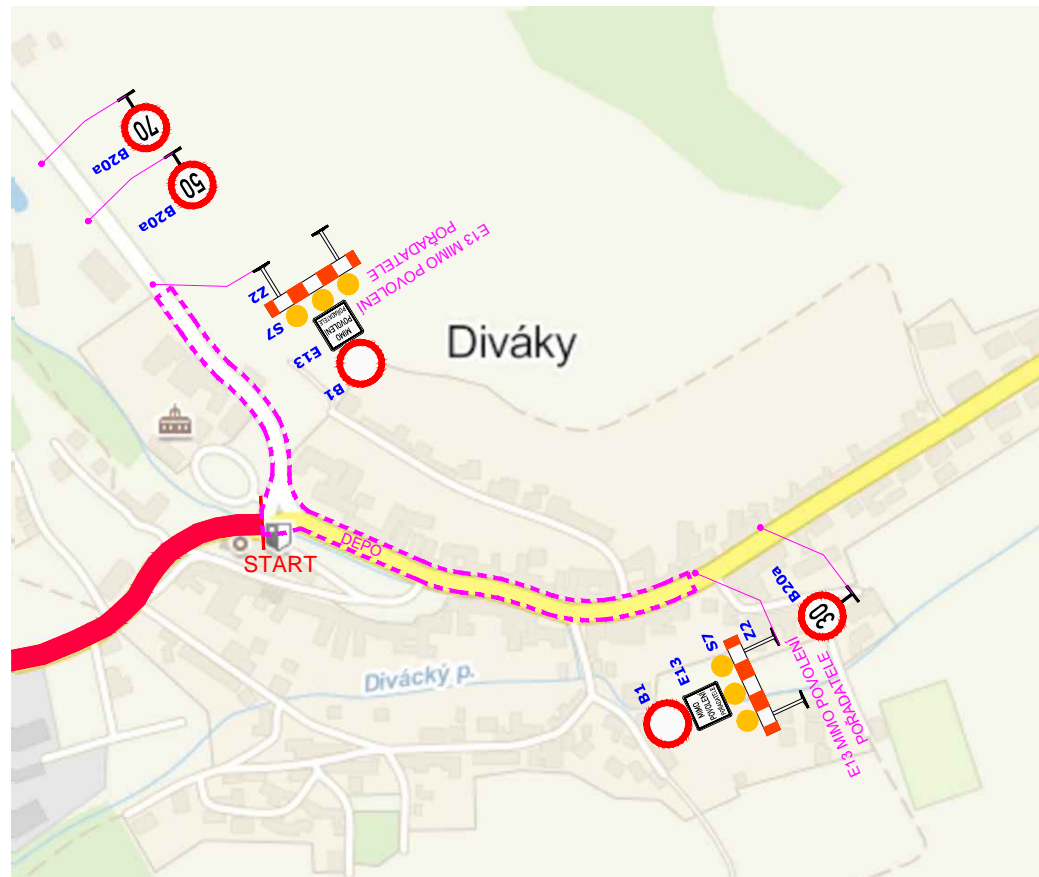


07 DIVÁKY

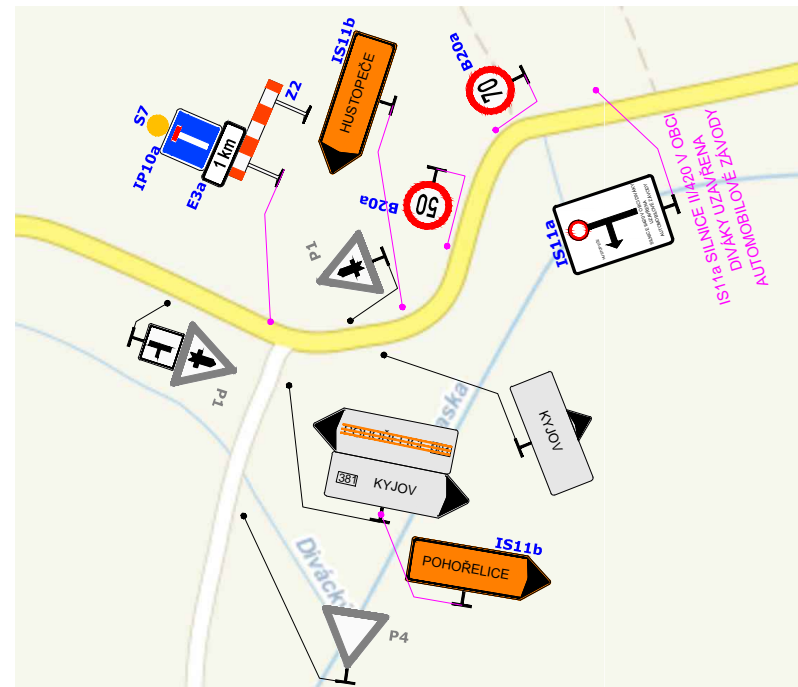

LEGENDA:

- ▲ A7a STÁVAJÍCÍ DOPRAVNÍ ZNAČENÍ
- ▲ A15 MOBILNÍ DOPRAVNÍ ZNAČENÍ
- ▲ A7a DOČASNĚ ZRUŠENÉ STÁVAJÍCÍ DOPRAVNÍ ZNAČENÍ

02 NIKOLČICE

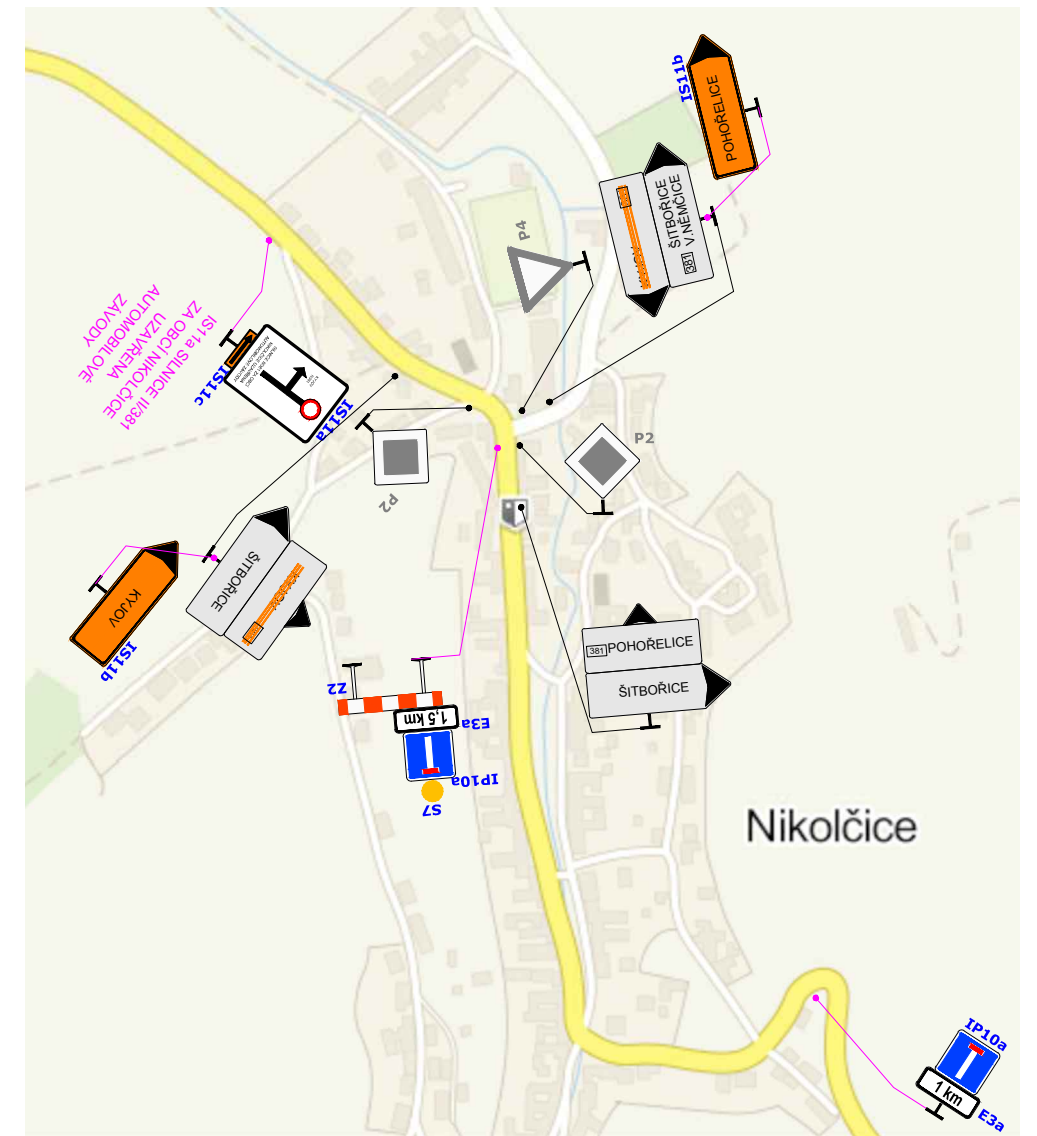


Úplná uzavírka silnice II/381 v obci Diváky, směr Hustopeče a dále silnice II/420 směr Hustopeče.
Celková délka tratě 2300m.

POZNÁMKA:




- všechny výjezdy a vjezdy do závodní tratě zajistí pořadatel fyzickou zábranou, páskou, nebo dozor pořadatele
- umístění přechodného DZ dle TP č.66
- stávající DZ v rozporu s přechodným bude zakryto

Zodp.projektant:	BEDNÁŘ	<p>Kompletní služba oblasti dopravního značení</p> <p>Zengrova 4, 615 00 BRNO tel: 602 593 383</p> <p>Datum: 25.8.2017</p>
Vypracoval:	BEDNÁŘ-ML	
Kontroloval:	BEDNÁŘ	
MÍSTO:	Diváky	
AKCE:	Závody v obci Diváky	arch. č. Výkres č.:
OBSAH:	Přechodné dopravní značení	B250814-2 1

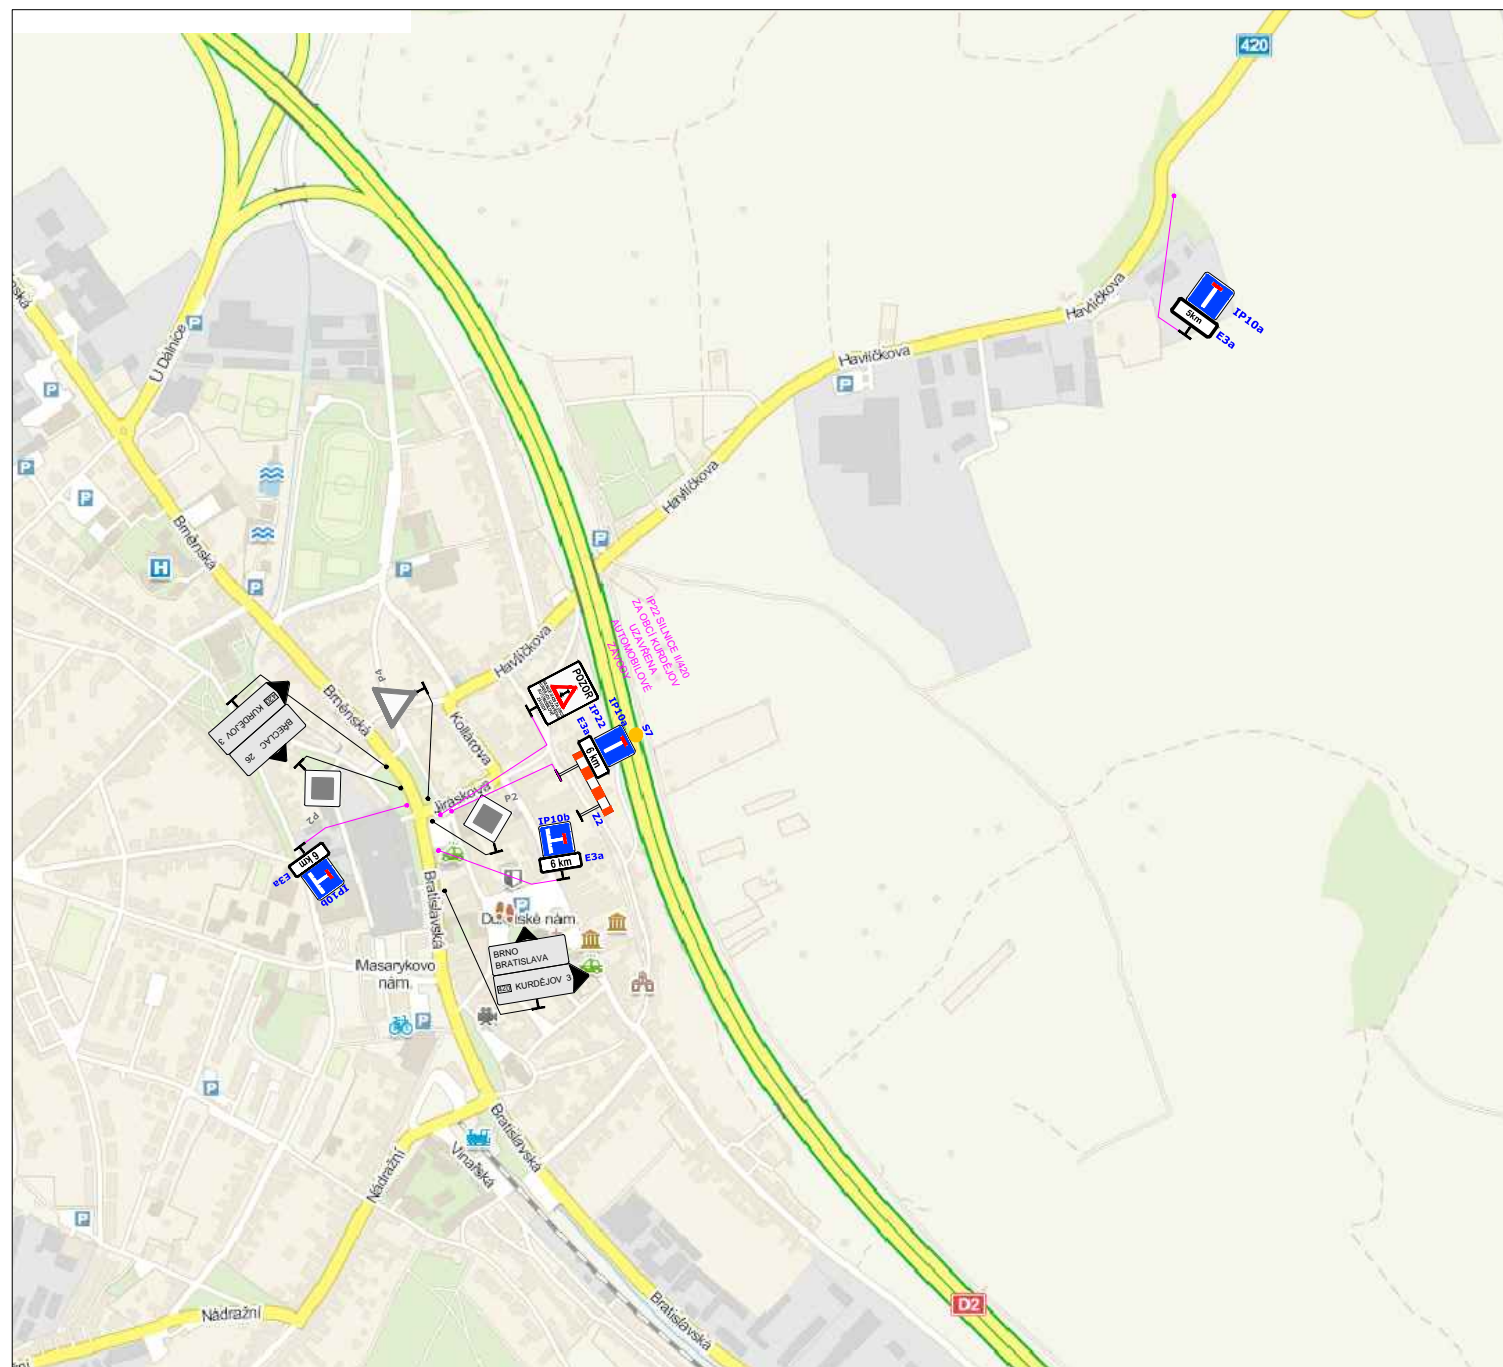01 - Hustopeče



LEGENDA:


-  **A7a** STÁVAJÍCÍ DOPRAVNÍ ZNAČENÍ
-  **A15** MOBILNÍ DOPRAVNÍ ZNAČENÍ
-  **A7a** DOČASNĚ ZRUŠENÉ STÁVAJÍCÍ DOPRAVNÍ ZNAČENÍ

POZNÁMKA:

- všechny výjezdy a vjezdy do závodní tratě zajistí pořadatel fyzickou zábranou, páskou, nebo dozor pořadatele
- umístění přechodného DZ dle TP č.66
- stávající DZ v rozporu s přechodným bude zakryto


Úplná uzavírka silnice II/381 v obci Diváky, směr Hustopeče a dále silnice II/420 směr Hustopeče.
Celková délka tratě 2300m.

08 - Kurdějov

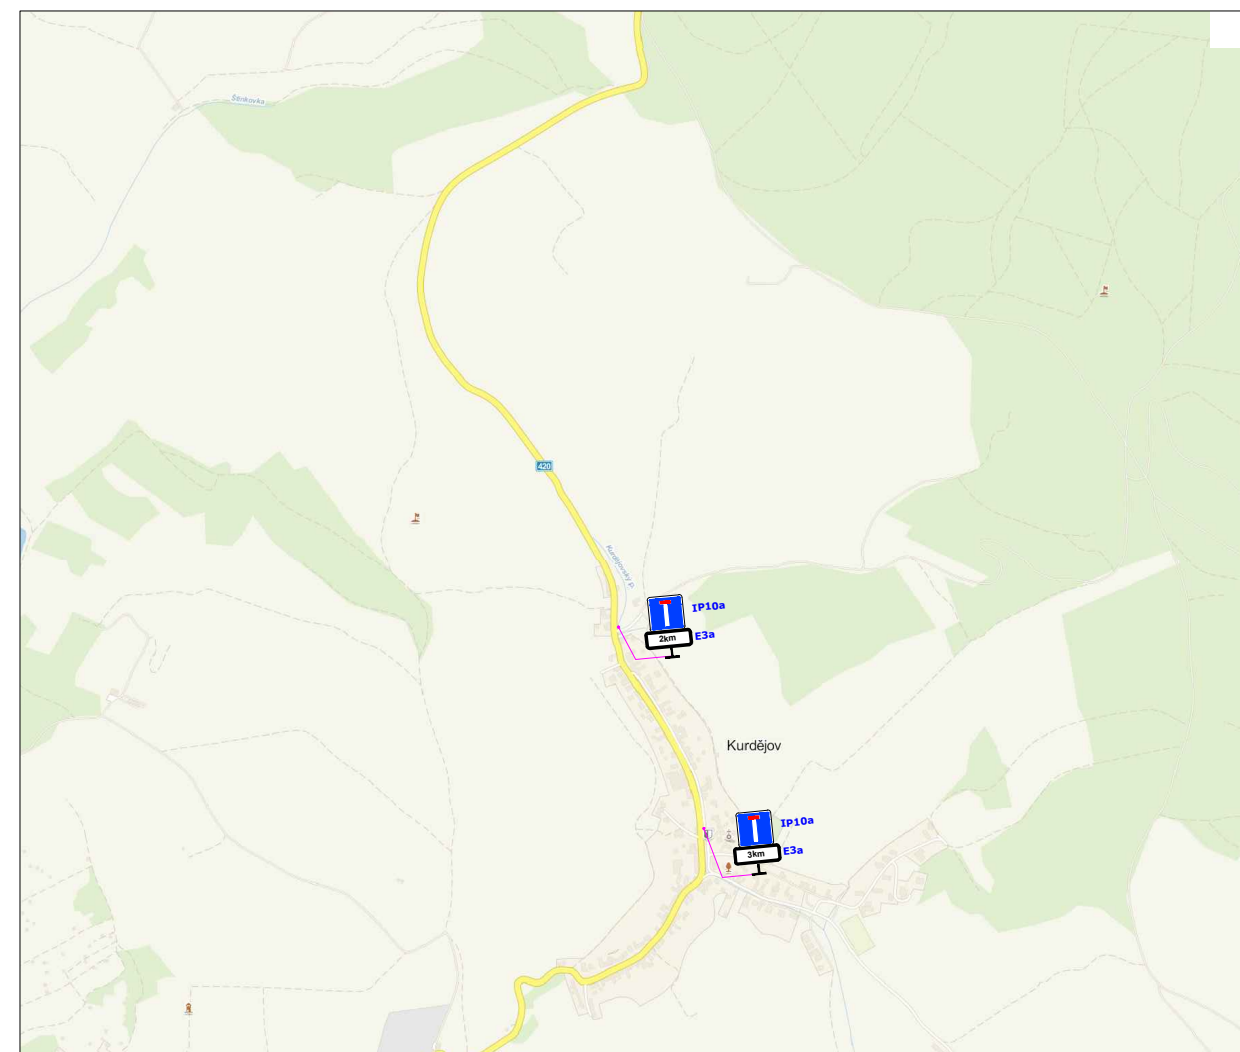


Zodp.projektant:	BEDNÁŘ		ZNAKOM Kompletní služba oblasti dopravní značení
Vypracoval:	BEDNÁŘ-ML		
Kontroloval:	BEDNÁŘ		
MÍSTO:	Diváky		Zengrova 4, 615 00 BRNO tel: 602 593 383
AKCE:	Závody v obci Diváky		Datum: 25.8.2017
OBSAH:	Přechodné dopravní značení		arch. č. B250814-2
			Výkres č.: 2


Úplná uzavírka silnice II/381 v obci Diváky, směr Hustopeče a dále silnice II/420 směr Hustopeče.
Celková délka tratě 2300m.

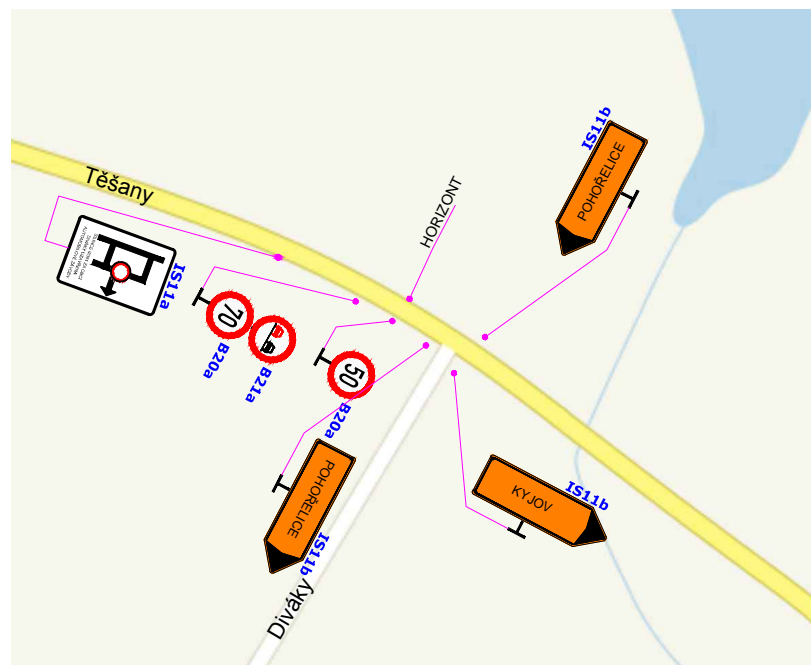


04 ŠITBOŘICE

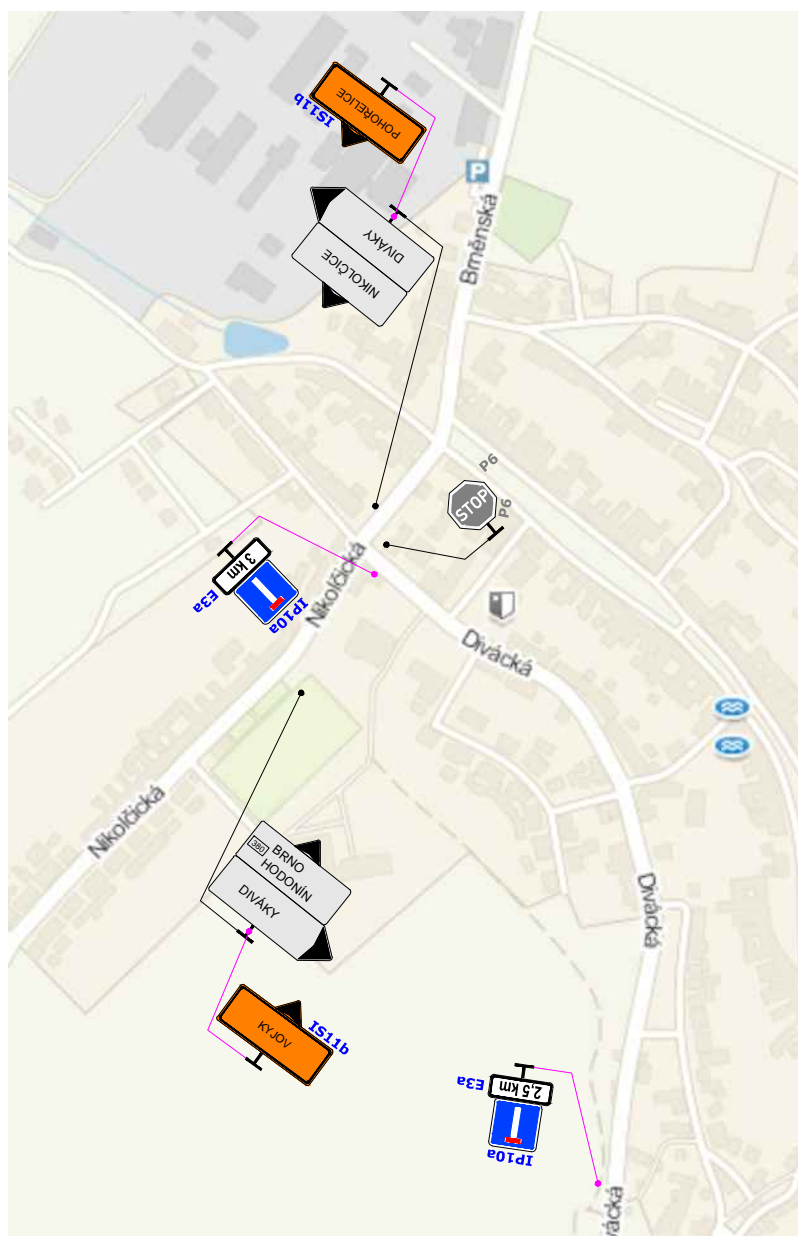

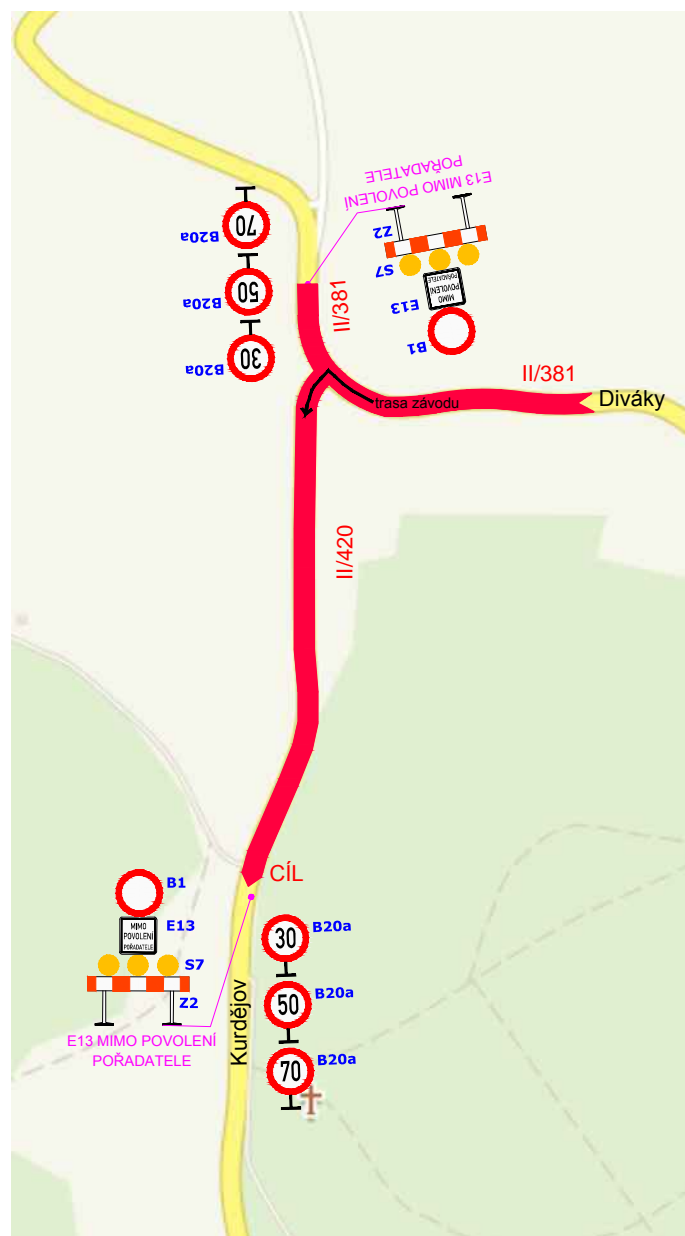


03 KŘÍŽOVATKA II/381-II/420

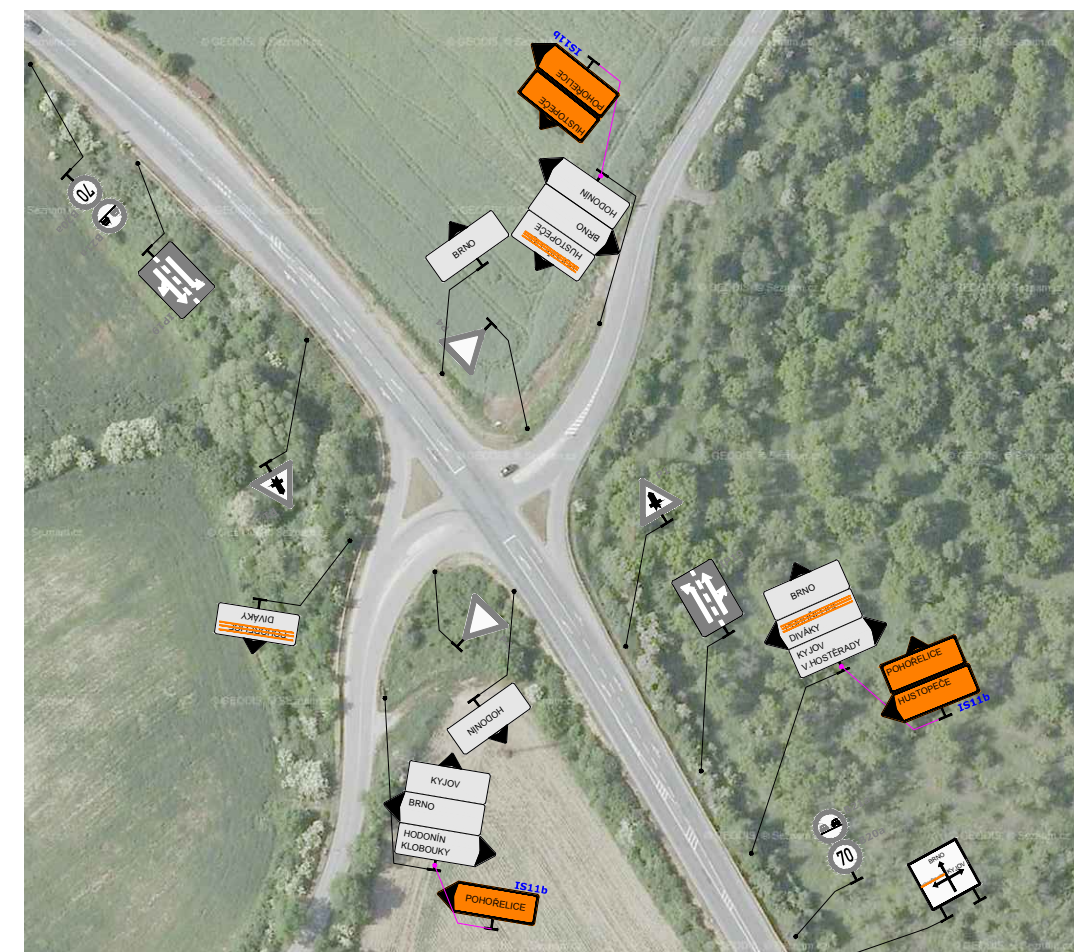

05 KŘÍŽOVATKA II/380 - II/381



LEGENDA:


-  STÁVAJÍCÍ DOPRAVNÍ ZNAČENÍ
-  MOBILNÍ DOPRAVNÍ ZNAČENÍ
-  DOČASNĚ ZRUŠENÉ STÁVAJÍCÍ DOPRAVNÍ ZNAČENÍ

POZNÁMKA:




- všechny výjezdy a vjezdy do závodní tratě zajistí pořadatel fyzickou zábranou, páskou, nebo dozor pořadatele
- umístění přechodného DZ dle TP č.66
- stávající DZ v rozporu s přechodným bude zakryto

Zodp.projektant:	BEDNÁŘ		ZNAKOM Kompletní služba oblasti dopravní značení
Vypracoval:	BEDNÁŘ-ML		
Kontroloval:	BEDNÁŘ		
MÍSTO:	Diváky		Zengrova 4, 615 00 BRNO tel: 602 593 383
AKCE:	Závody v obci Diváky		Datum: 25.8.2017
OBSAH:	Přechodné dopravní značení		arch. č.: B250814-2 Výkres č.: 3

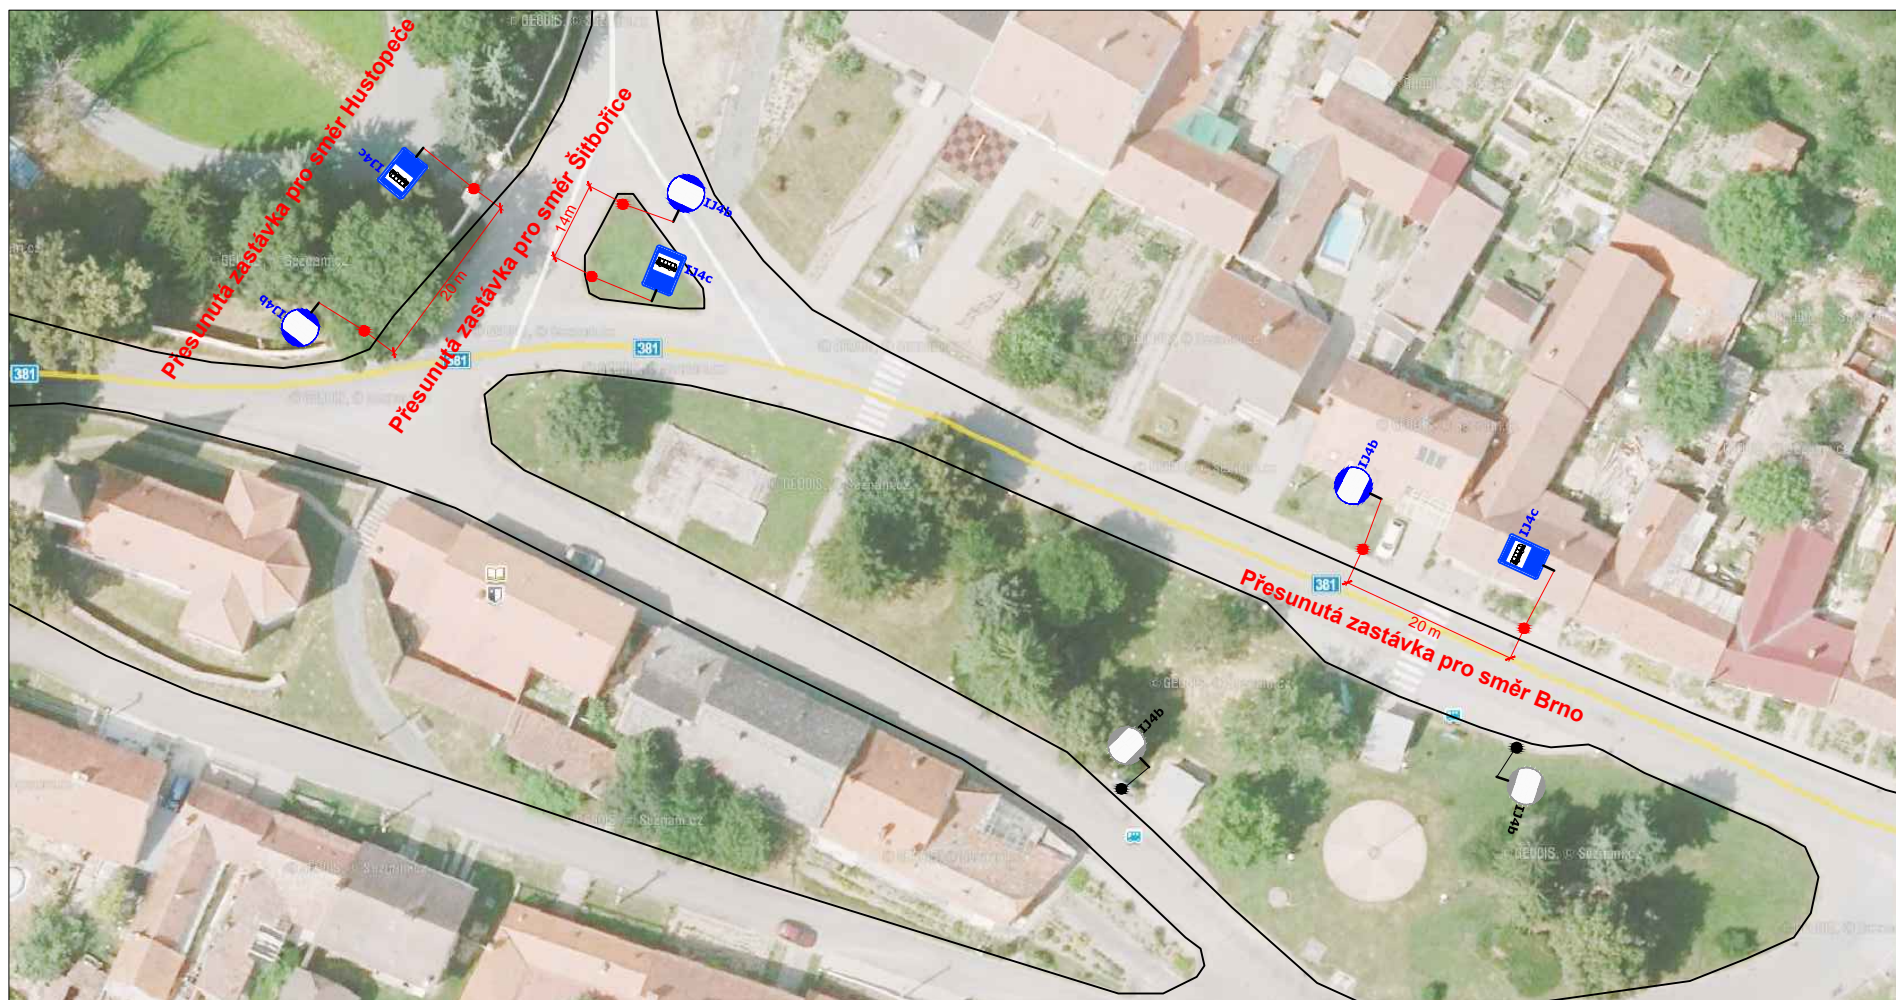Detail přesunutí zastávek v obci Diváky



LEGENDA:

-  **A7a** STÁVAJÍCÍ DOPRAVNÍ ZNAČENÍ
-  **A15** MOBILNÍ DOPRAVNÍ ZNAČENÍ
-  **A7a** DOČASNĚ ZRUŠENÉ STÁVAJÍCÍ DOPRAVNÍ ZNAČENÍ

POZNÁMKA:

- všechny výjezdy a vjezdy do závodní tratě zajistí pořadatel fyzickou zábranou, páskou, nebo dozor pořadatele
- umístění přechodného DZ dle TP č.66
- stávající DZ v rozporu s přechodným bude zakryto

Zodp.projektant:	BEDNÁŘ		ZNAKOM Kompletní služby oblasti dopravní značení
Vypracoval:	BEDNÁŘ-ML		
Kontroloval:	BEDNÁŘ		
MÍSTO:	Diváky		Zengrova 4, 615 00 BRNO tel: 602 593 383
AKCE:	Závody v obci Diváky		Datum: 25.8.2017
OBSAH:	Přechodné dopravní značení		arch. č. B250814-2 Výkres č.: 4