



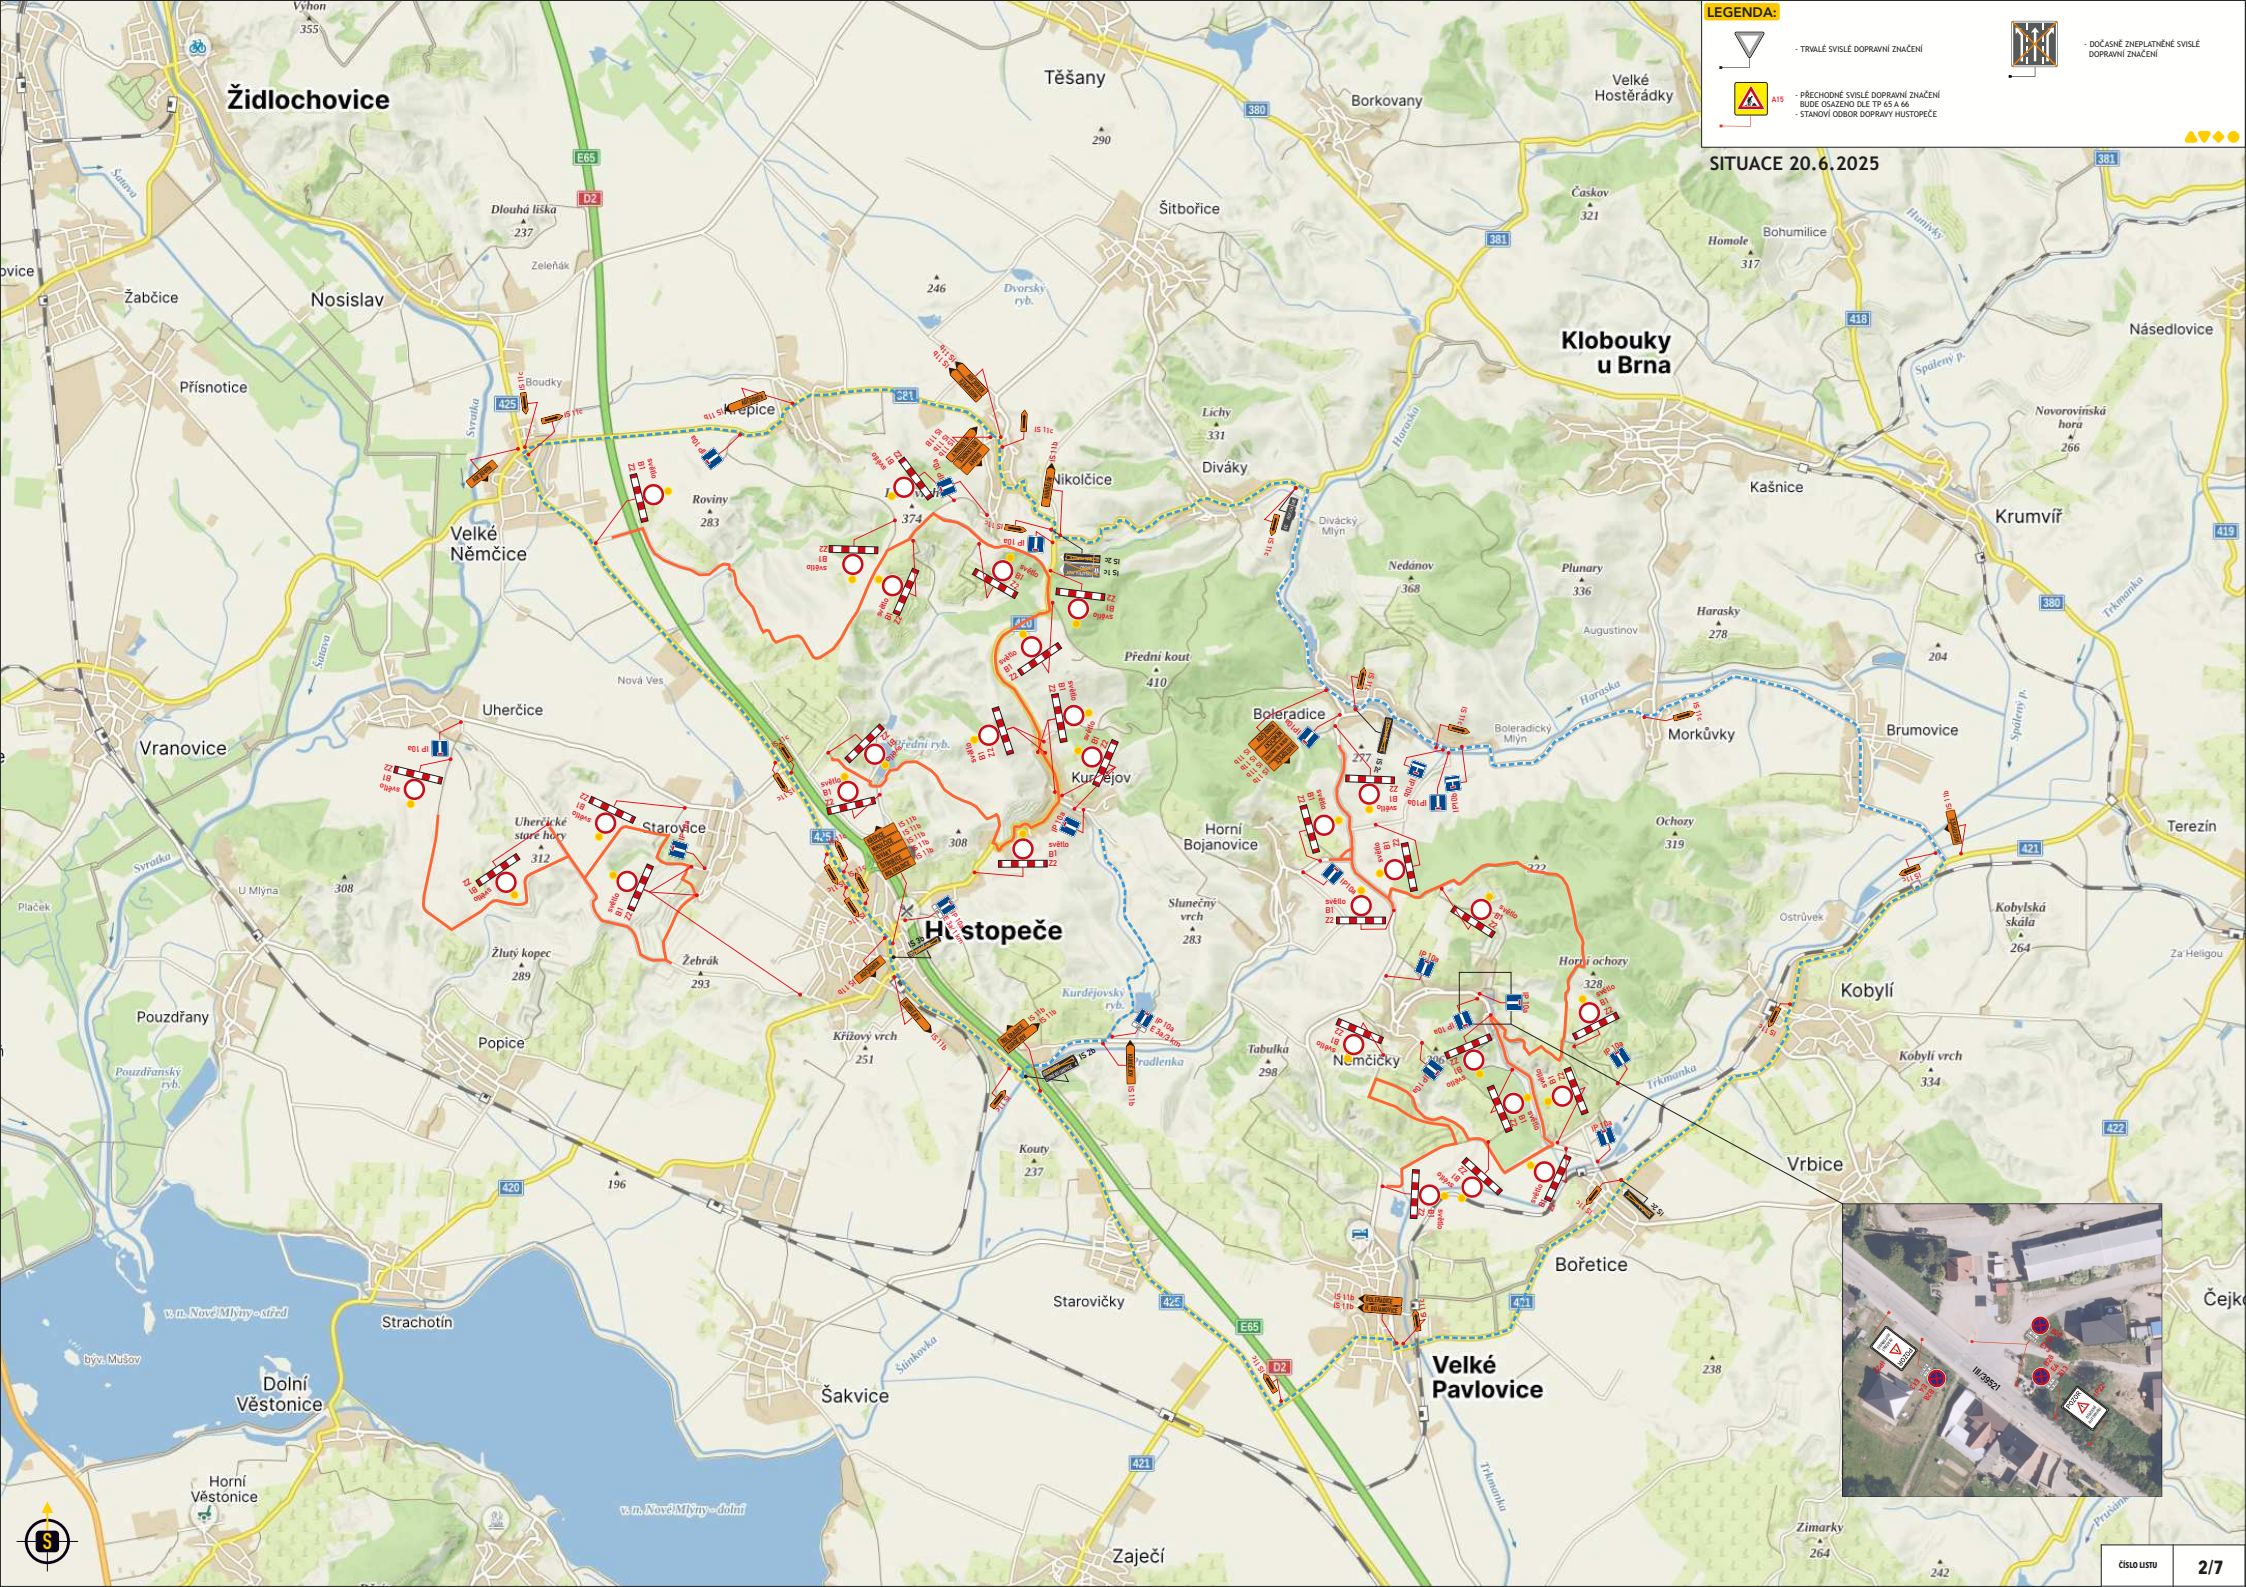


LEGENDA:

- TRVALÉ SVISLÉ DOPRAVNÍ ZNAČENÍ
- PŘECHODNÉ SVISLÉ DOPRAVNÍ ZNAČENÍ BUDE OSAZENO DLE TP 65 A 66
- STANOVÍ ODOR DOPRAVY HUSTOPEČE
- DOČASNÉ ZNEPLATNĚNÉ SVISLÉ DOPRAVNÍ ZNAČENÍ

SITUACE 20.6.2025

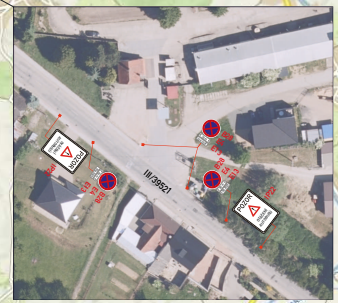

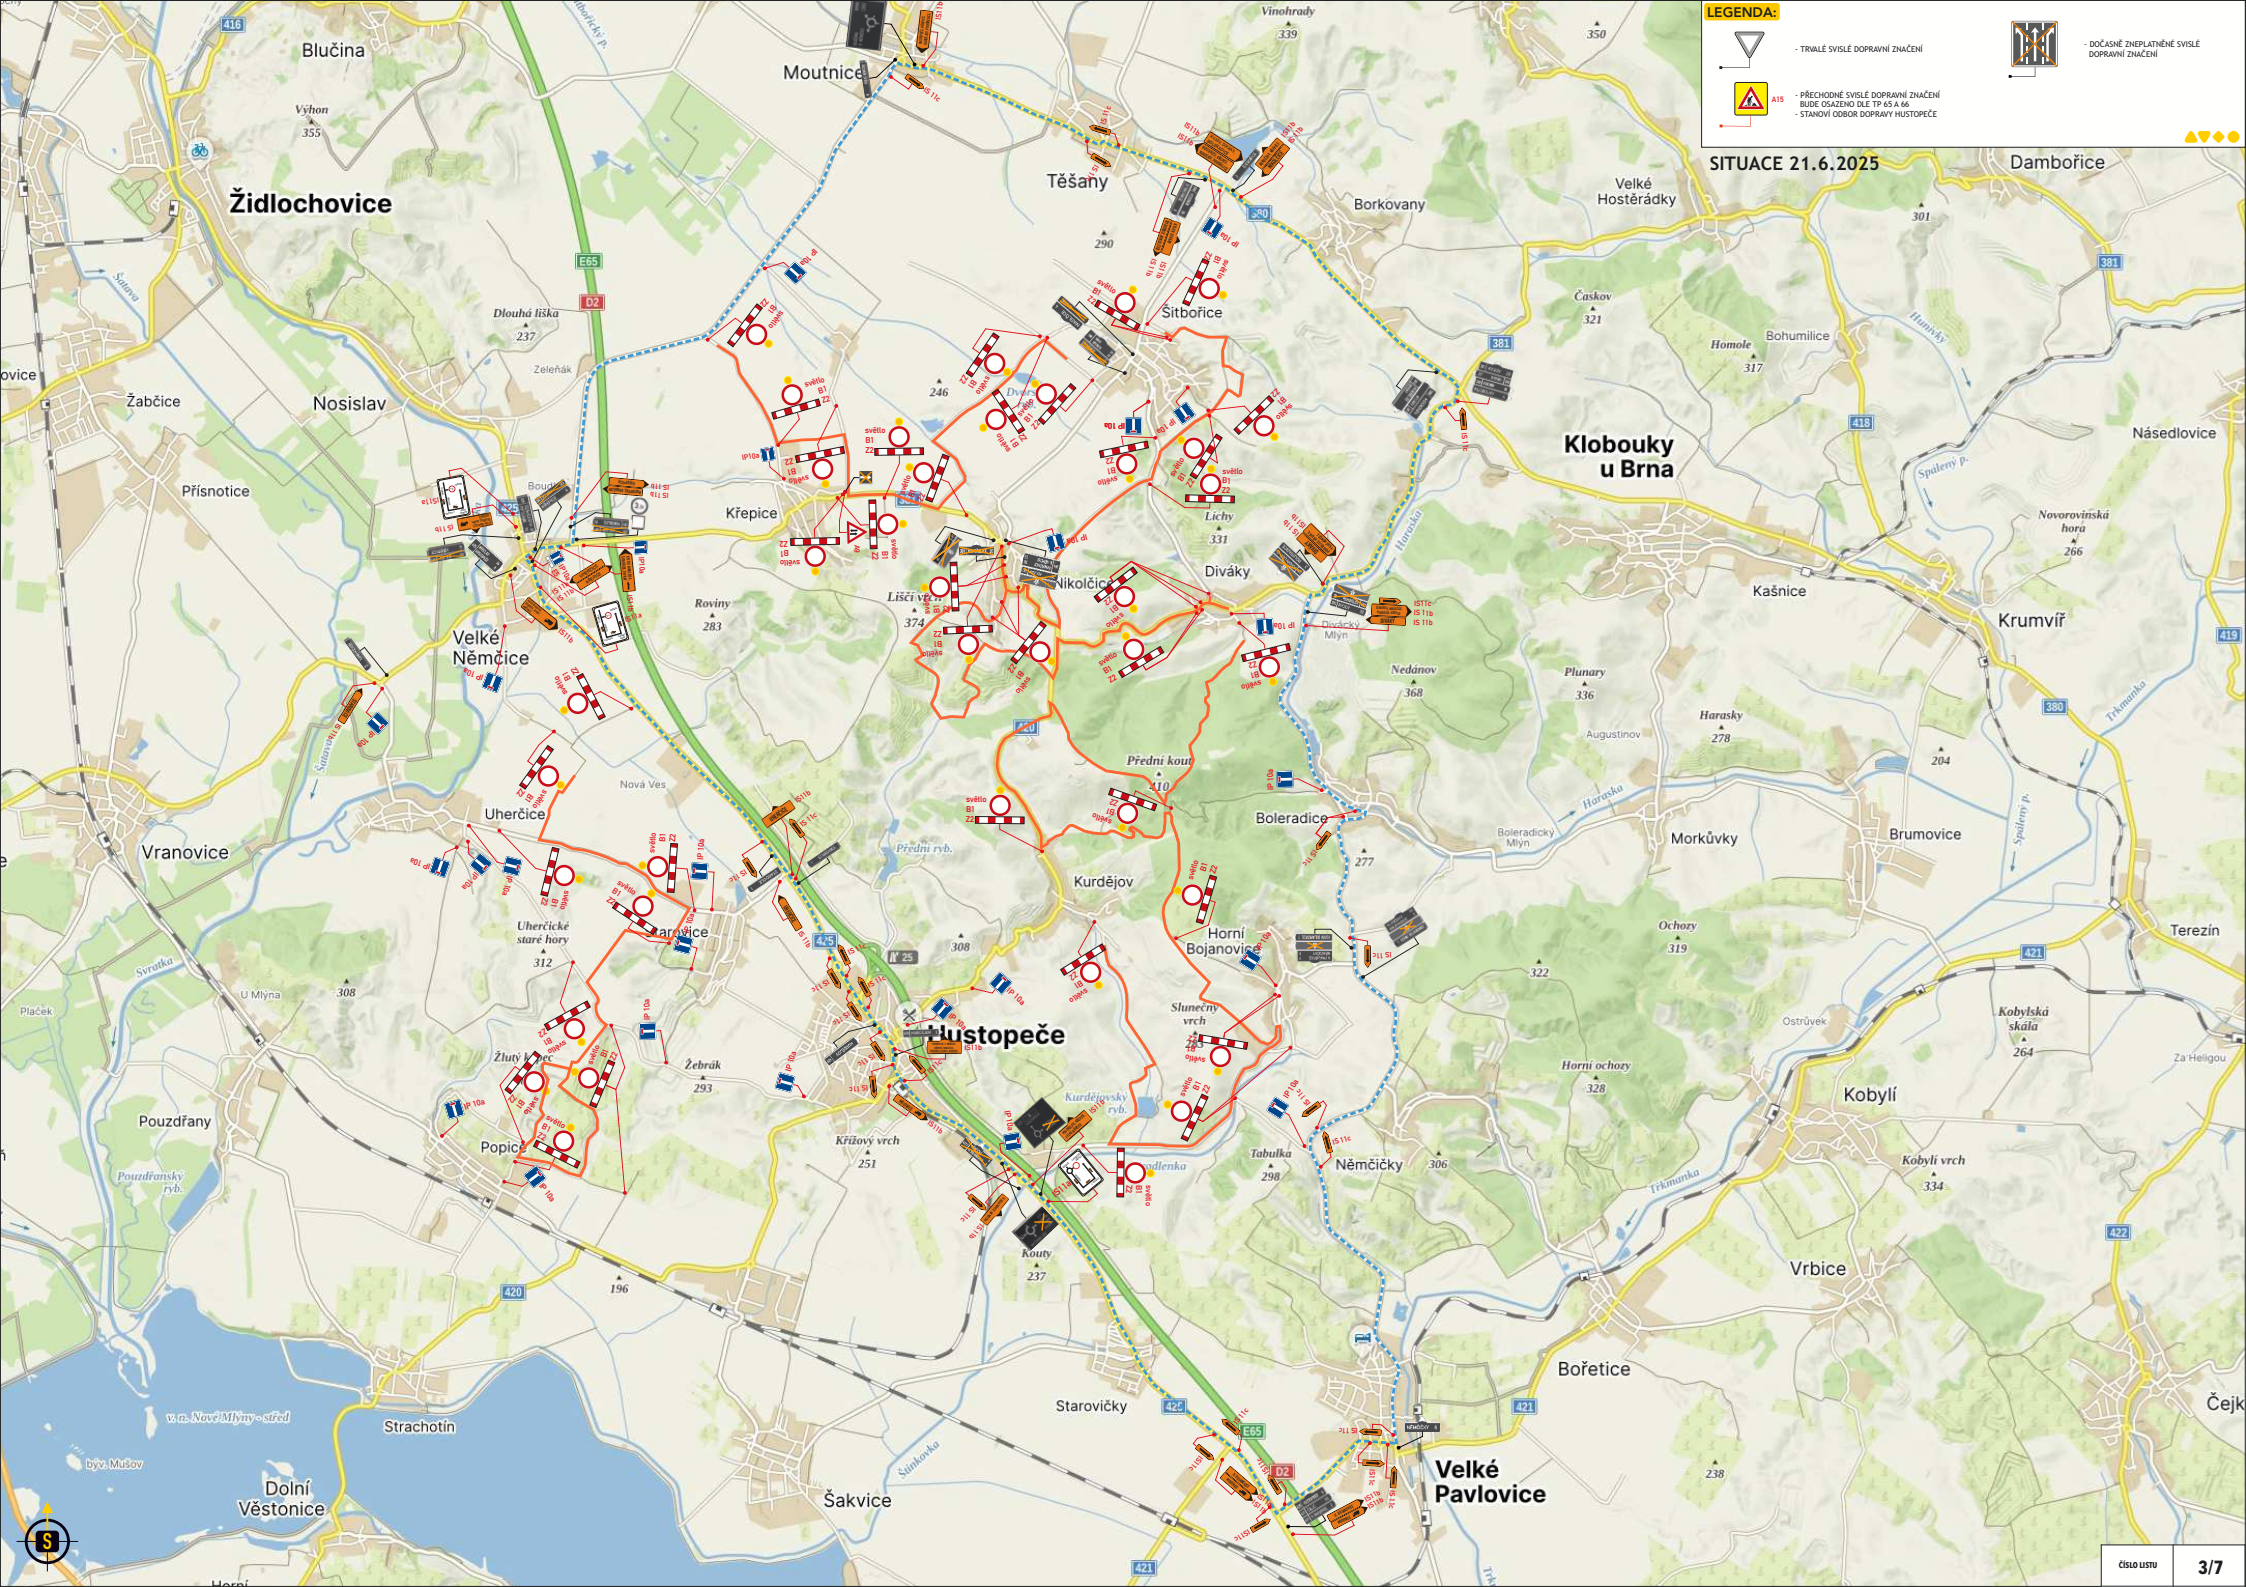

LEGENDA:

- TRVALÉ SVĚLÉ DOPRAVNÍ ZNAČENÍ
- PŘECHODNÉ SVĚLÉ DOPRAVNÍ ZNAČENÍ
BUDE OSAŽENO DLE TP 65 A 66
- STANOVÍ ODŠKOD DOPRAVY HUSTOPEČE
- DOČASNÉ ZNEPLATNĚNÉ SVĚLÉ DOPRAVNÍ ZNAČENÍ

SITUACE 21.6.2025

LEGENDA:



- TRVALÉ SVISLÉ DOPRAVNÍ ZNAČENÍ



- DOČASNĚ ZNEPLATNĚNÉ SVISLÉ DOPRAVNÍ ZNAČENÍ



A15

- PŘECHODNÉ SVISLÉ DOPRAVNÍ ZNAČENÍ BUDE OSAŽENO DLE TP 65 A 66
- STANOVÍ ODBOR DOPRAVY HUSTOPEČE
- UMÍSTIT B28 A IZ8 7 DNÍ PŘEDEM



SITUACE 20. - 21.6.2025



LEGENDA:



- TRVALÉ SVISLÉ DOPRAVNÍ ZNAČENÍ



- DOČASNĚ ZNEPLATNĚNÉ SVISLÉ DOPRAVNÍ ZNAČENÍ



A15

- PŘECHODNÉ SVISLÉ DOPRAVNÍ ZNAČENÍ BUDE OSAŽENO DLE TP 65 A 66
- STANOVÍ ODBOR DOPRAVY HUSTOPEČE
- UMÍSTIT B28 A IZ8 7 DNÍ PŘEDEM



SITUACE 20. - 21.6.2025

