


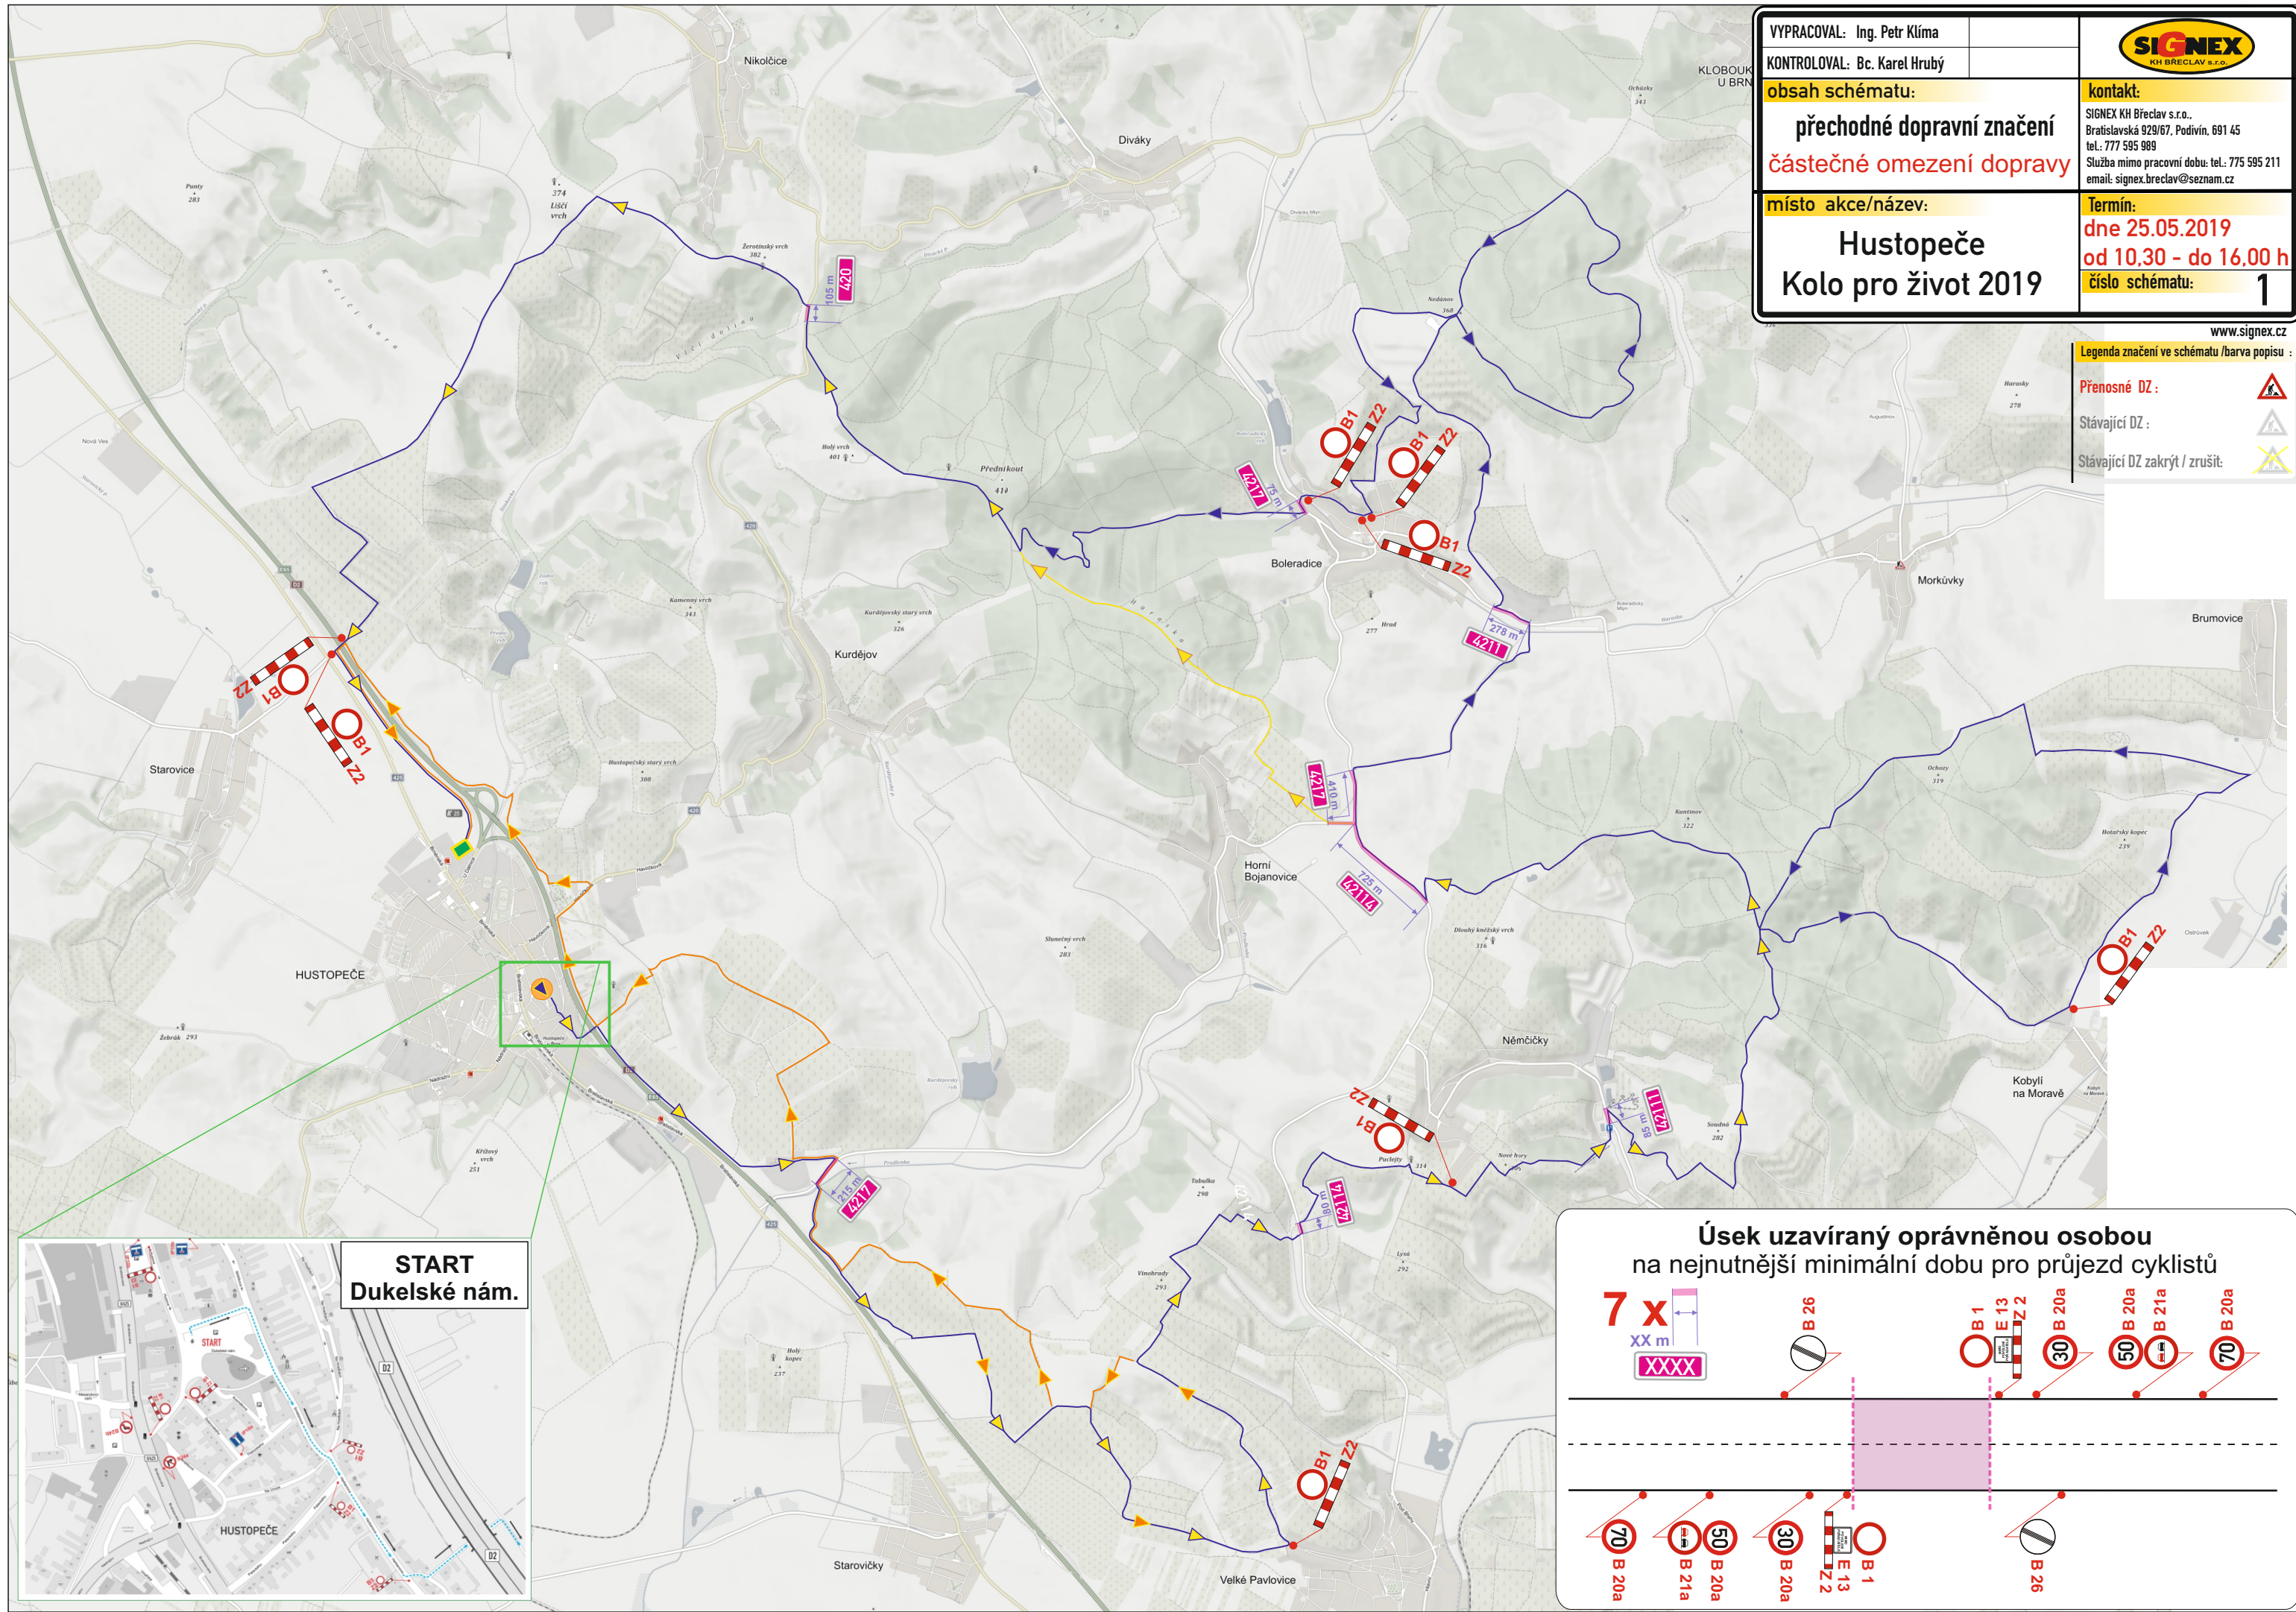

VYPRACOVAL: Ing. Petr Klíma		
KONTROLOVAL: Bc. Karel Hrubý		
obsah schématu: přechodné dopravní značení částečné omezení dopravy		kontakt: SIGNEX KH Břeclav s.r.o., Bratislavská 929/67, Podivín, 691 45 tel.: 777 595 989 Služba mimo pracovní dobu: tel.: 775 595 211 email: signex.breclav@seznam.cz
místo akce/název: Hustopeče Kolo pro život 2019		Termín: dne 25.05.2019 od 10,30 - do 16,00 h číslo schématu: 1

www.signex.cz

Legenda značení ve schématu /barva popisu :

Přenosné DZ :	
Stávající DZ :	
Stávající DZ zakrýt / zrušit :	

