


VYPRACOVAL: Ing. Petr Klíma	
KONTROLOVAL: Bc. Karel Hrubý	
<b>obsah schématu:</b> přechodné dopravní značení částečné omezení dopravy	<b>kontakt:</b> SIGNEX KH Breclav s.r.o., Bratislavská 929/67, Podivín, 691 45 tel.: 777 595 989 Služba mimo pracovní dobu: tel.: 775 595 211 email: signex.breclav@seznam.cz
<b>místo akce/název:</b> Hustopeče Kolo pro život Agrotec Tour	<b>Termín:</b> dne 08.08.2020 od 10:30 - do 16:00 h číslo schématu: <b>1</b>

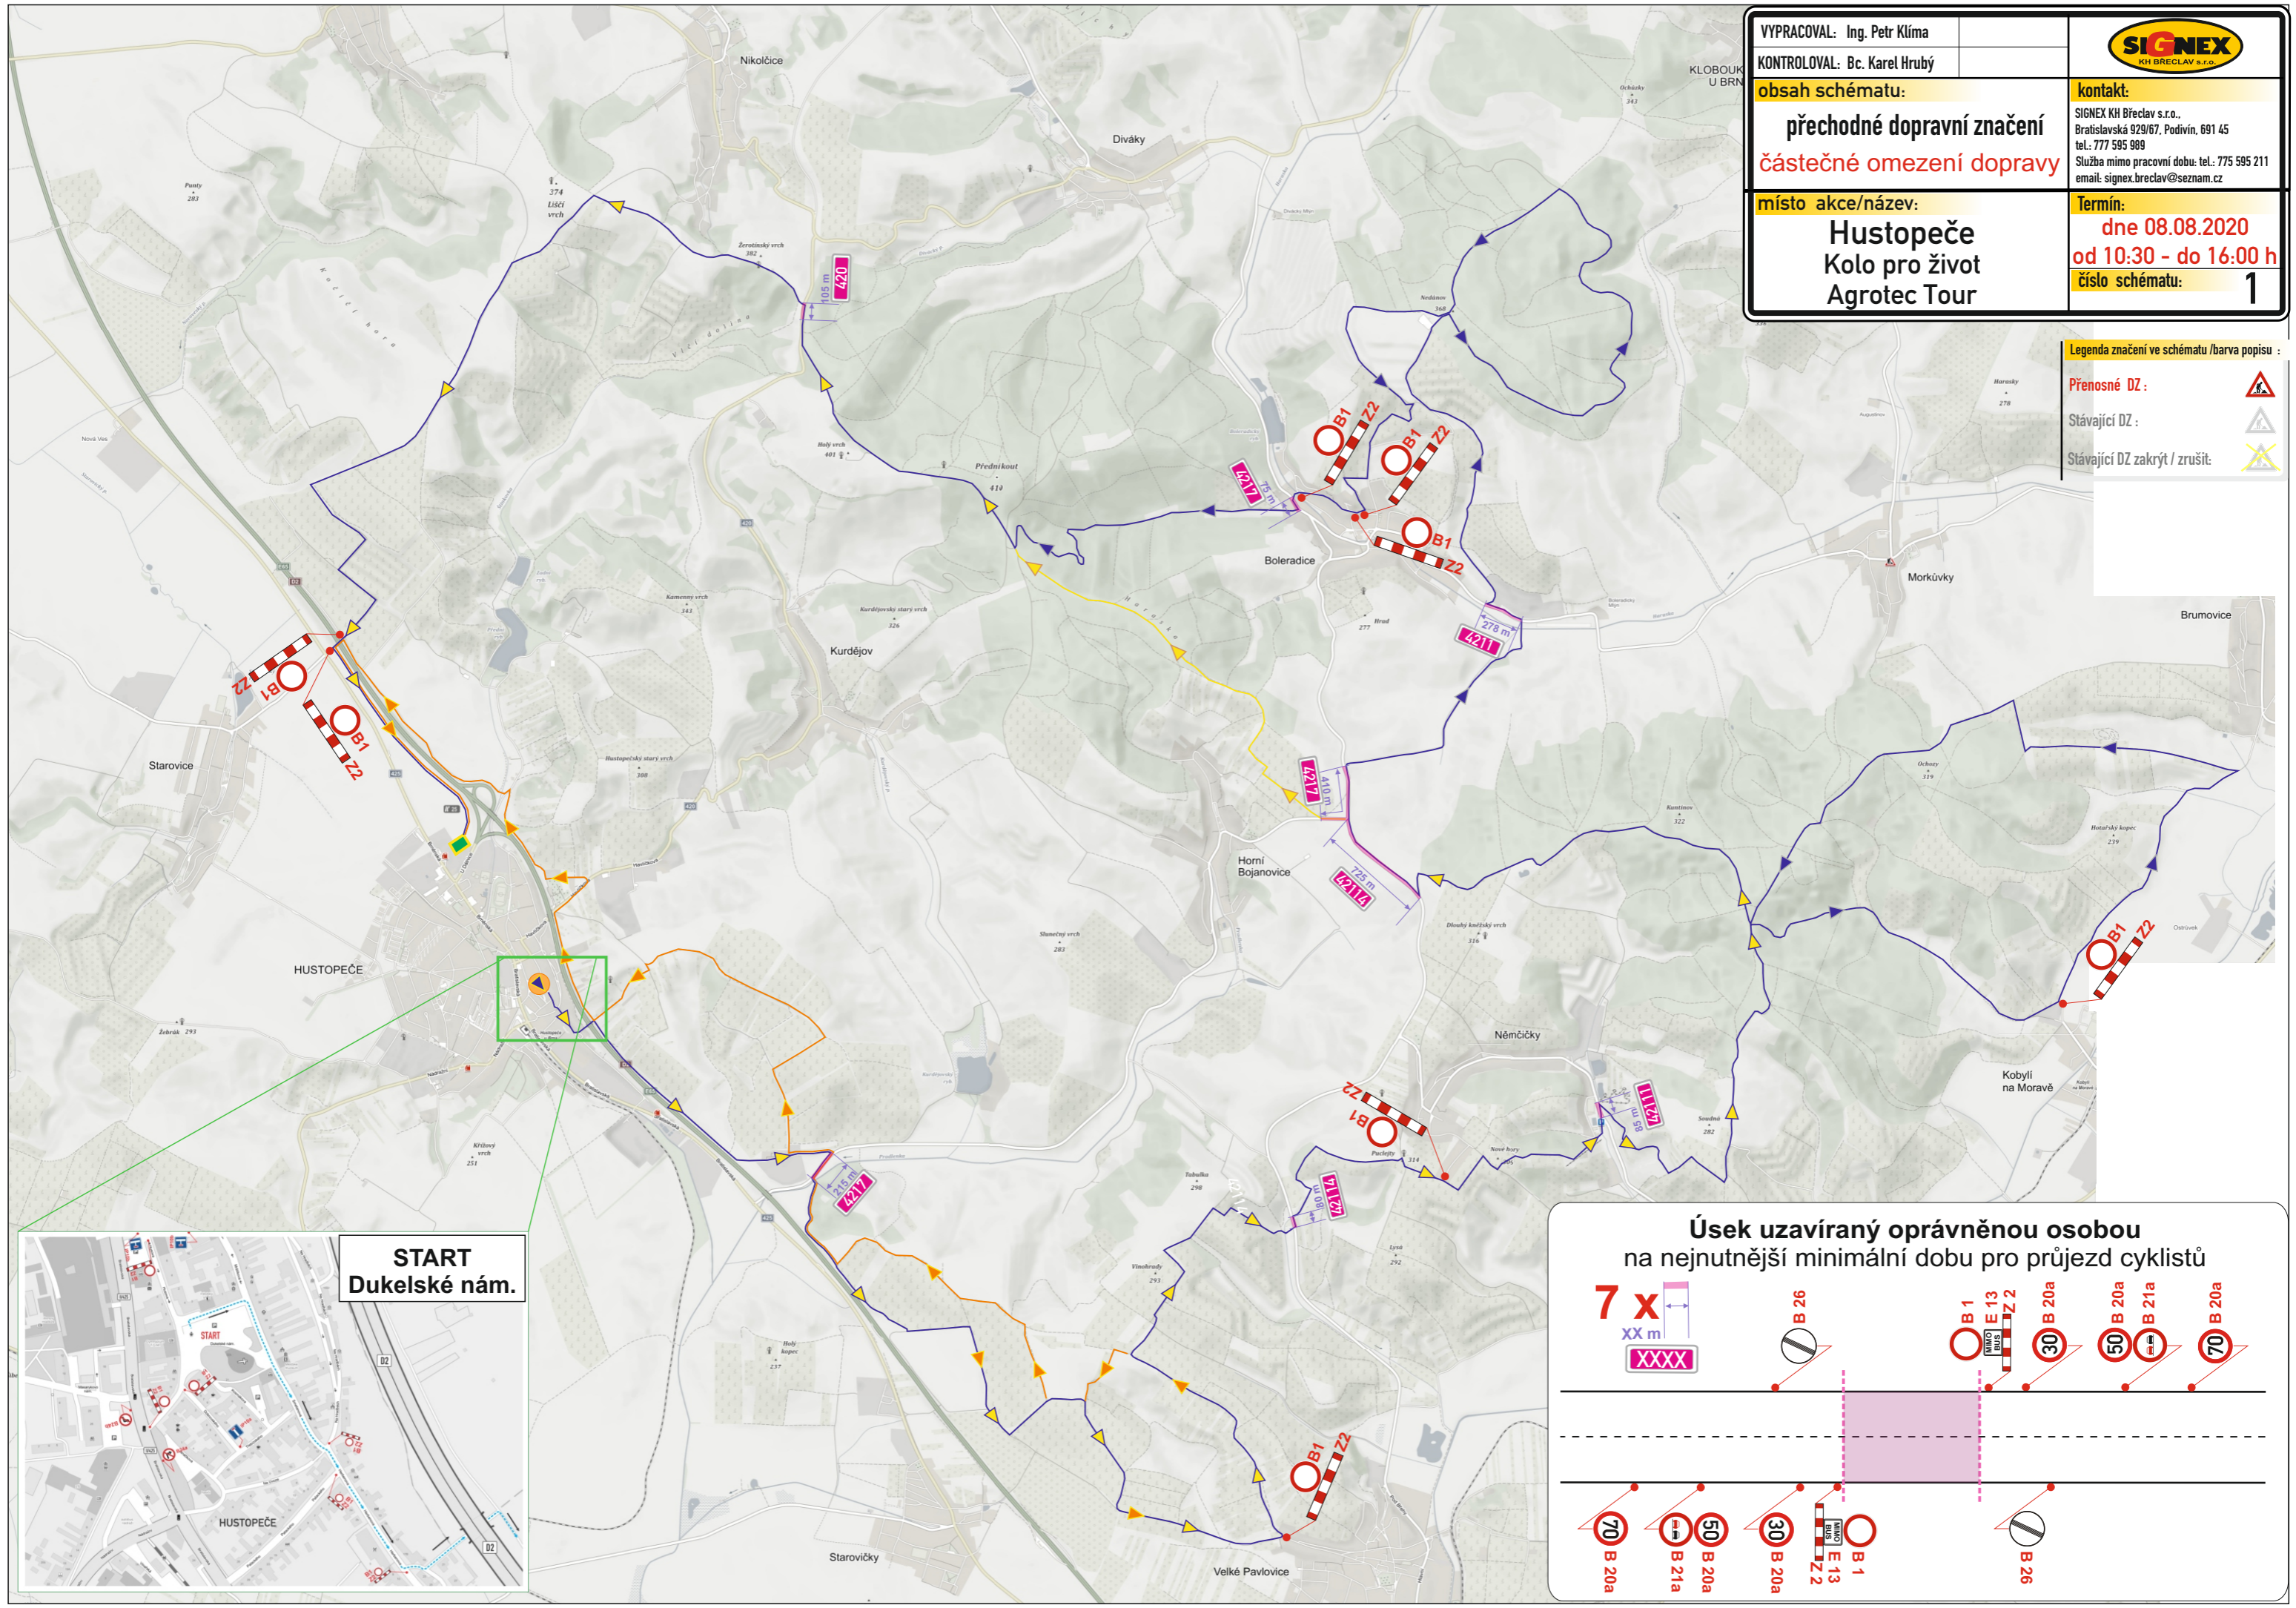

**Legenda značení ve schématu /barva popisu :**

- Přenosné DZ:
- Stávající DZ:
- Stávající DZ zakrýt / zrušit:

**START  
Dukelské nám.**

**Úsek uzavřený oprávněnou osobou  
na nejnutnější minimální dobu pro průjezd cyklistů**