


Legenda

- Potrubní trasa
- Objekty akumulace nové
- Objekty akumulace stávající
- Hranice ORP

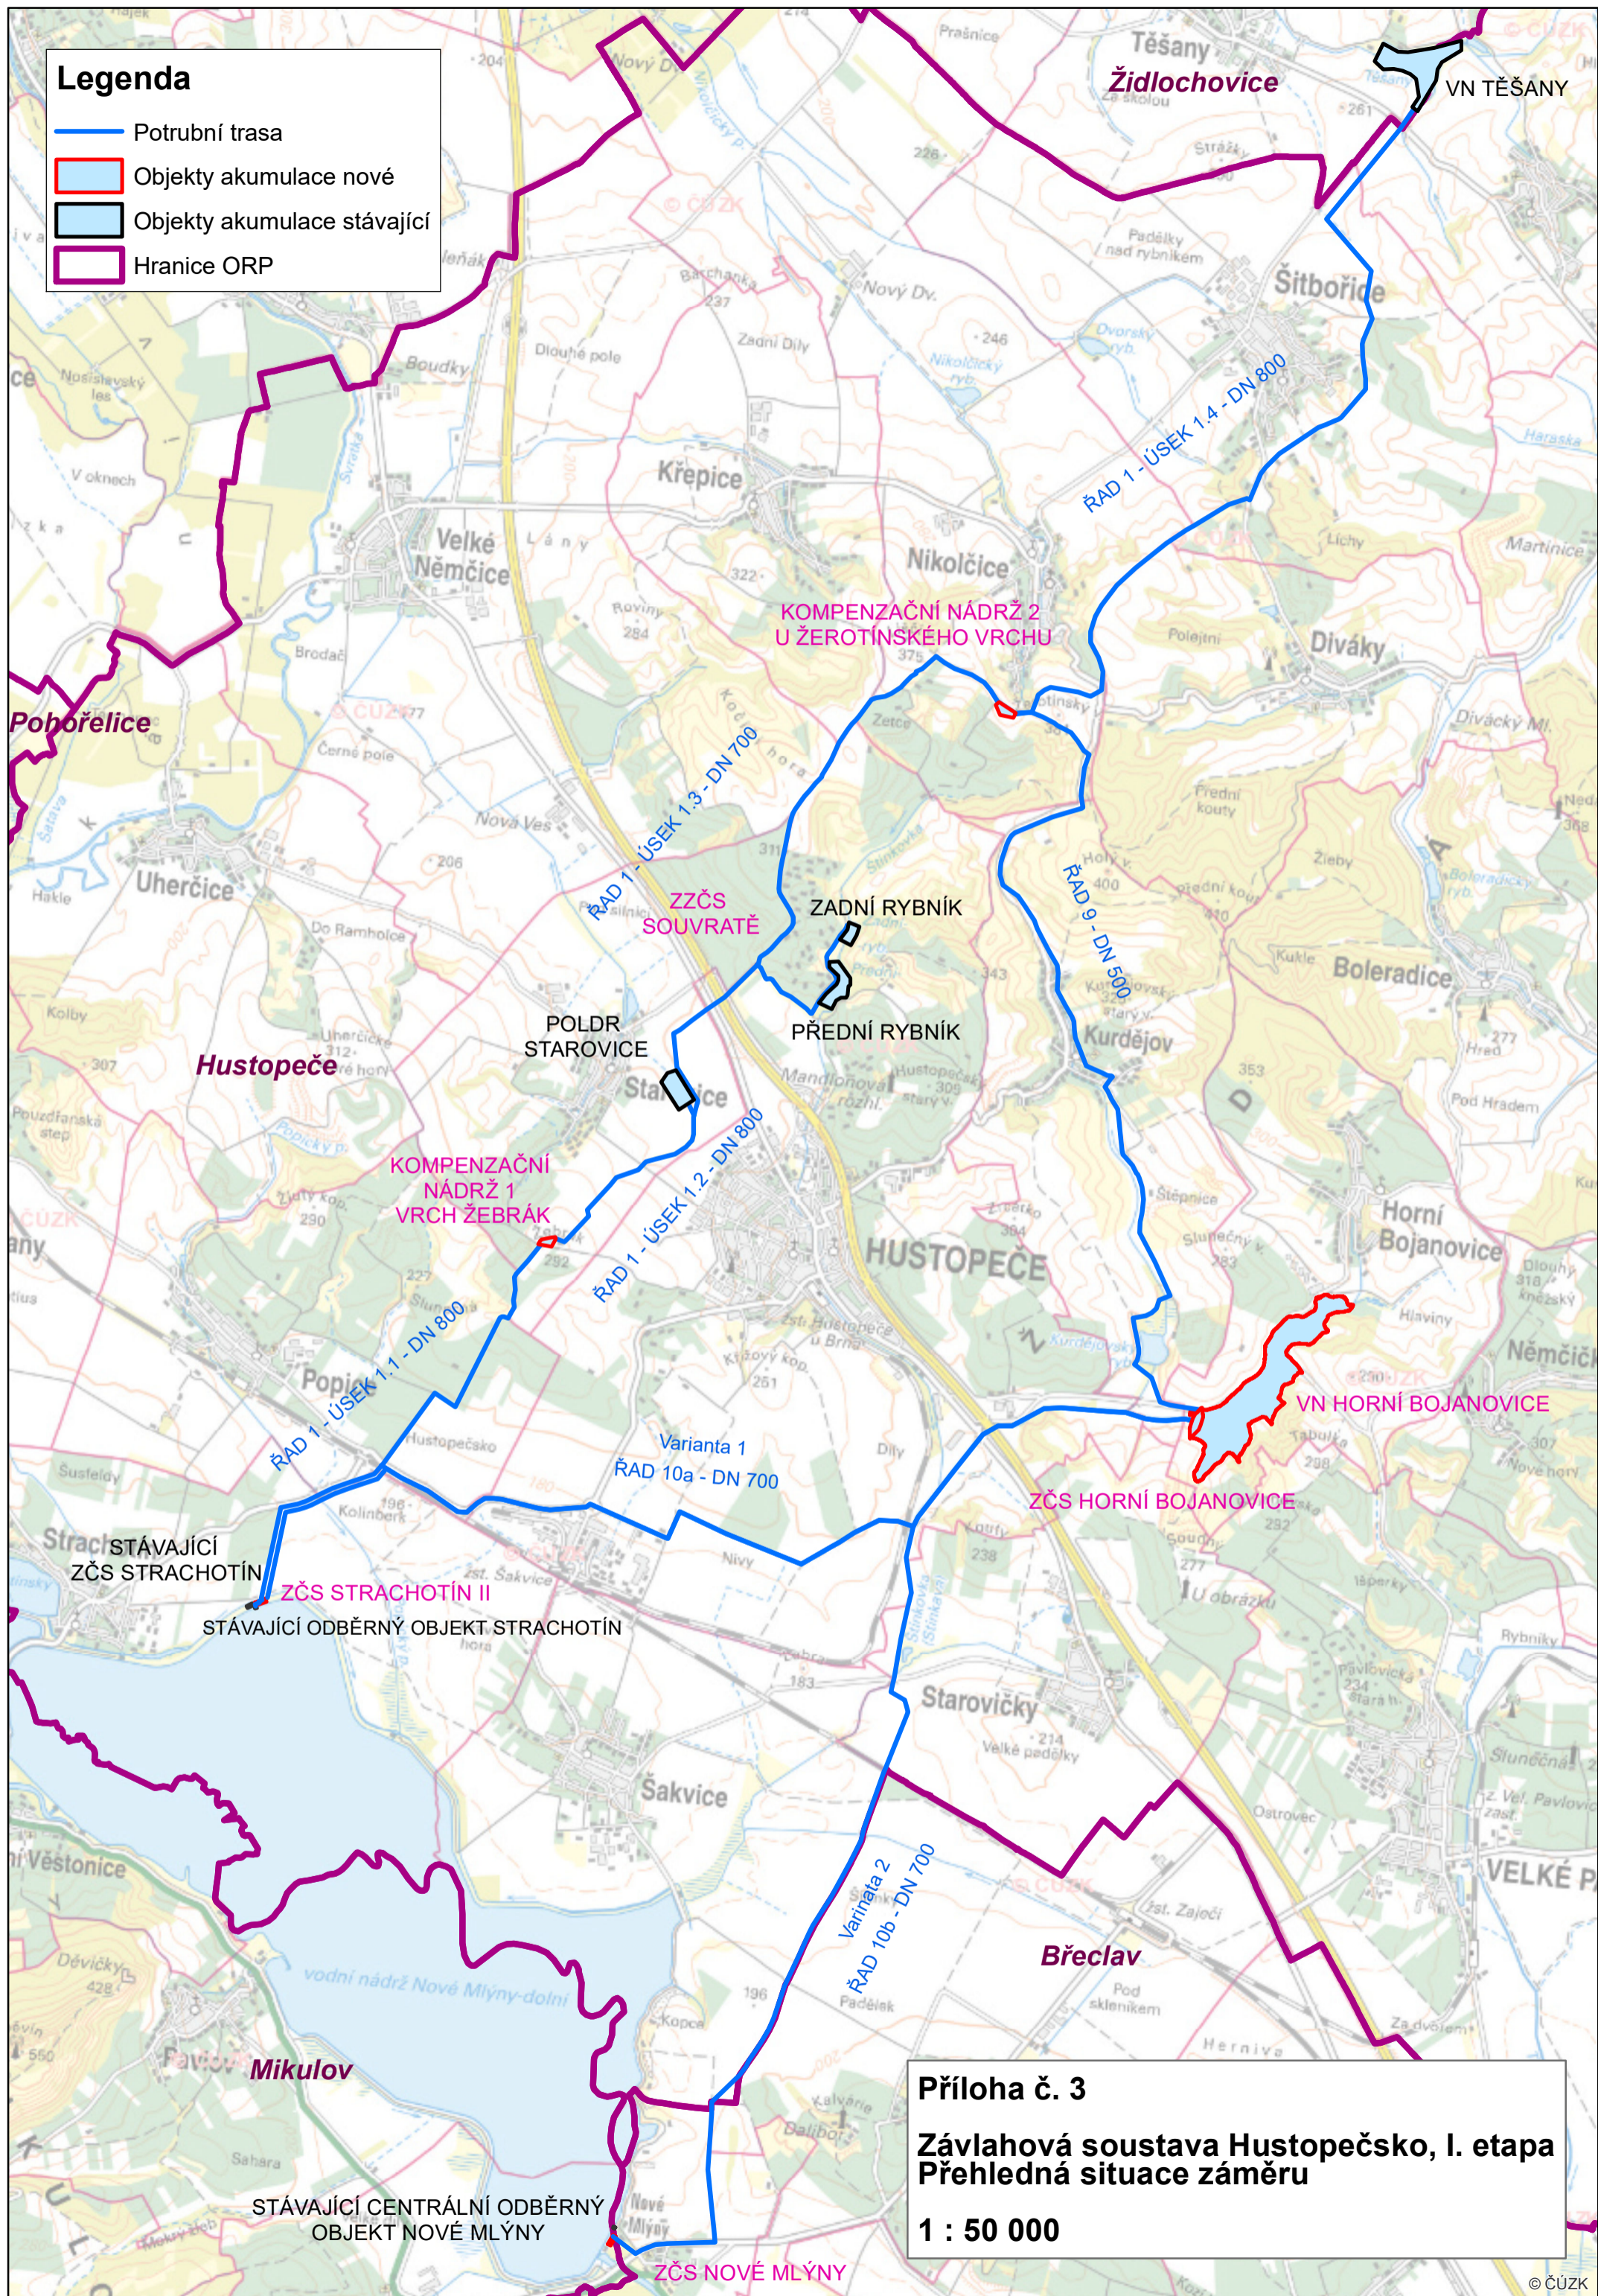

Příloha č. 3
Závlahová soustava Hustopečsko, I. etapa
Přehledná situace záměru
1 : 50 000