

Podélný profil: PROFIL POVRCHU_HB M 1:2000/10
Rozsah: km 0,00000 - km 1,81208

SKLONOVÉ POMĚRY



KÓTY NIVELETY

KÓTY TERÉNU

SROVNÁVACÍ ROVINA

STANIČENÍ v km

SMĚROVÉ POMĚRY

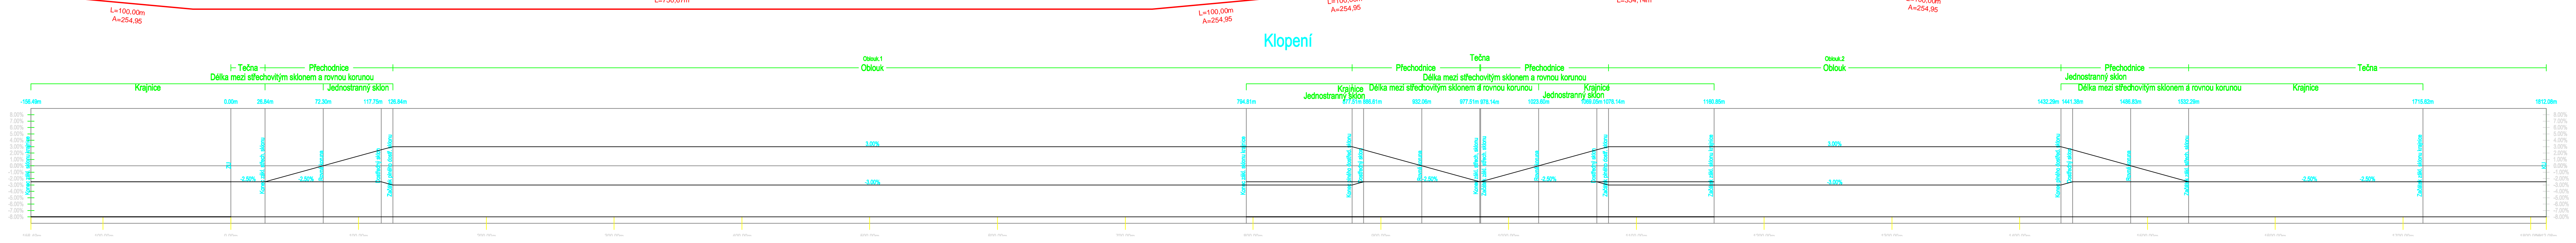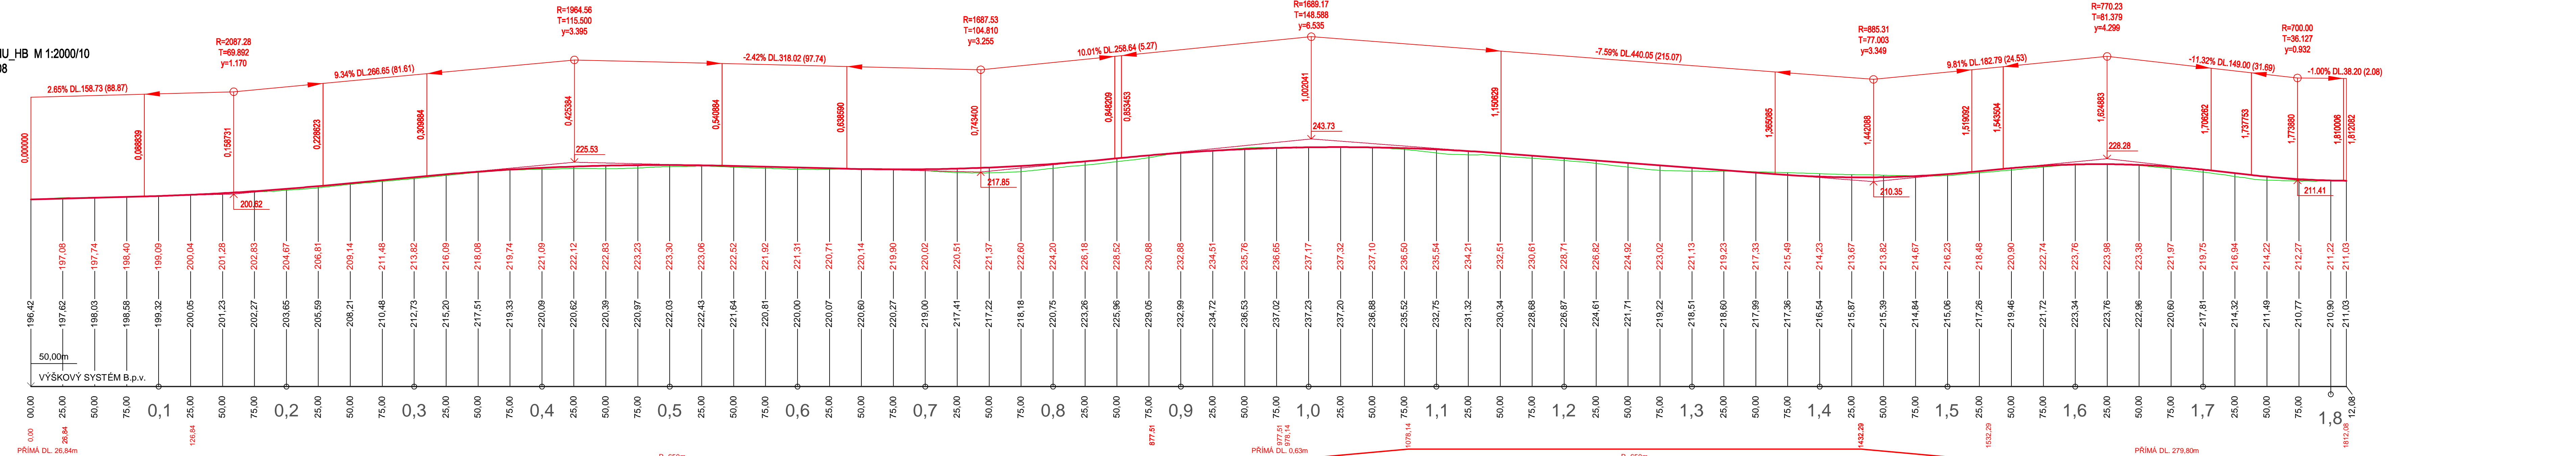

AQUATIS

AQUATIS s.r.o. Bokalská 834/56, 602 00 Brno Tel: +420 541 554 111 Fax: +420 541 211 205 E-mail: info@aquatis.cz http://www.aquatis.cz		
Zodpovědný projektant ING. VOJTECH HANÁK	Hlavní zájemci projektu ING. IVANA ADÁMKOVÁ	Vedoucí střediska ING. ROMAN HANÁK
Vypracoval ING. VOJTECH HANÁK	Kontroloval ING. ROMAN HANÁK	Základové číslo 022090A
Datum 12/2022	Stupeň dokumentace STUDIÉ	Název soustavy CESTY - HORNÍ BOJANOVICÉ DWG
ZÁVLAHOVÁ SOUSTAVA HUSTOPEČSKO I. ETAPA		
PODÉLNÝ PROFIL		
Mřížka 1: 2000/10	Číslo přílohy 4.2	
Státní pozemkový úřad		