
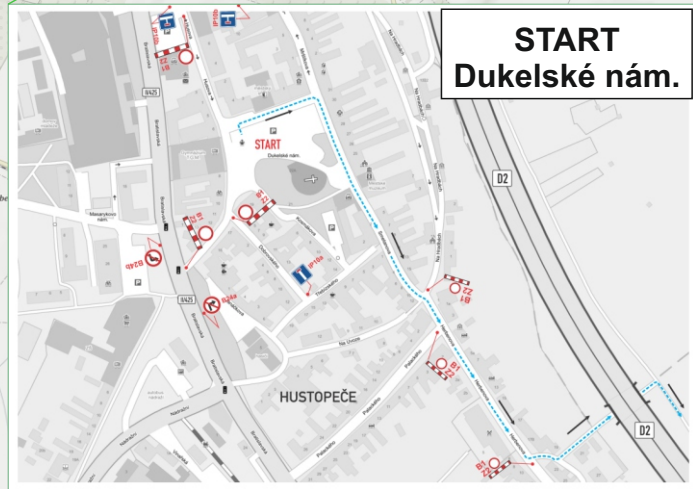


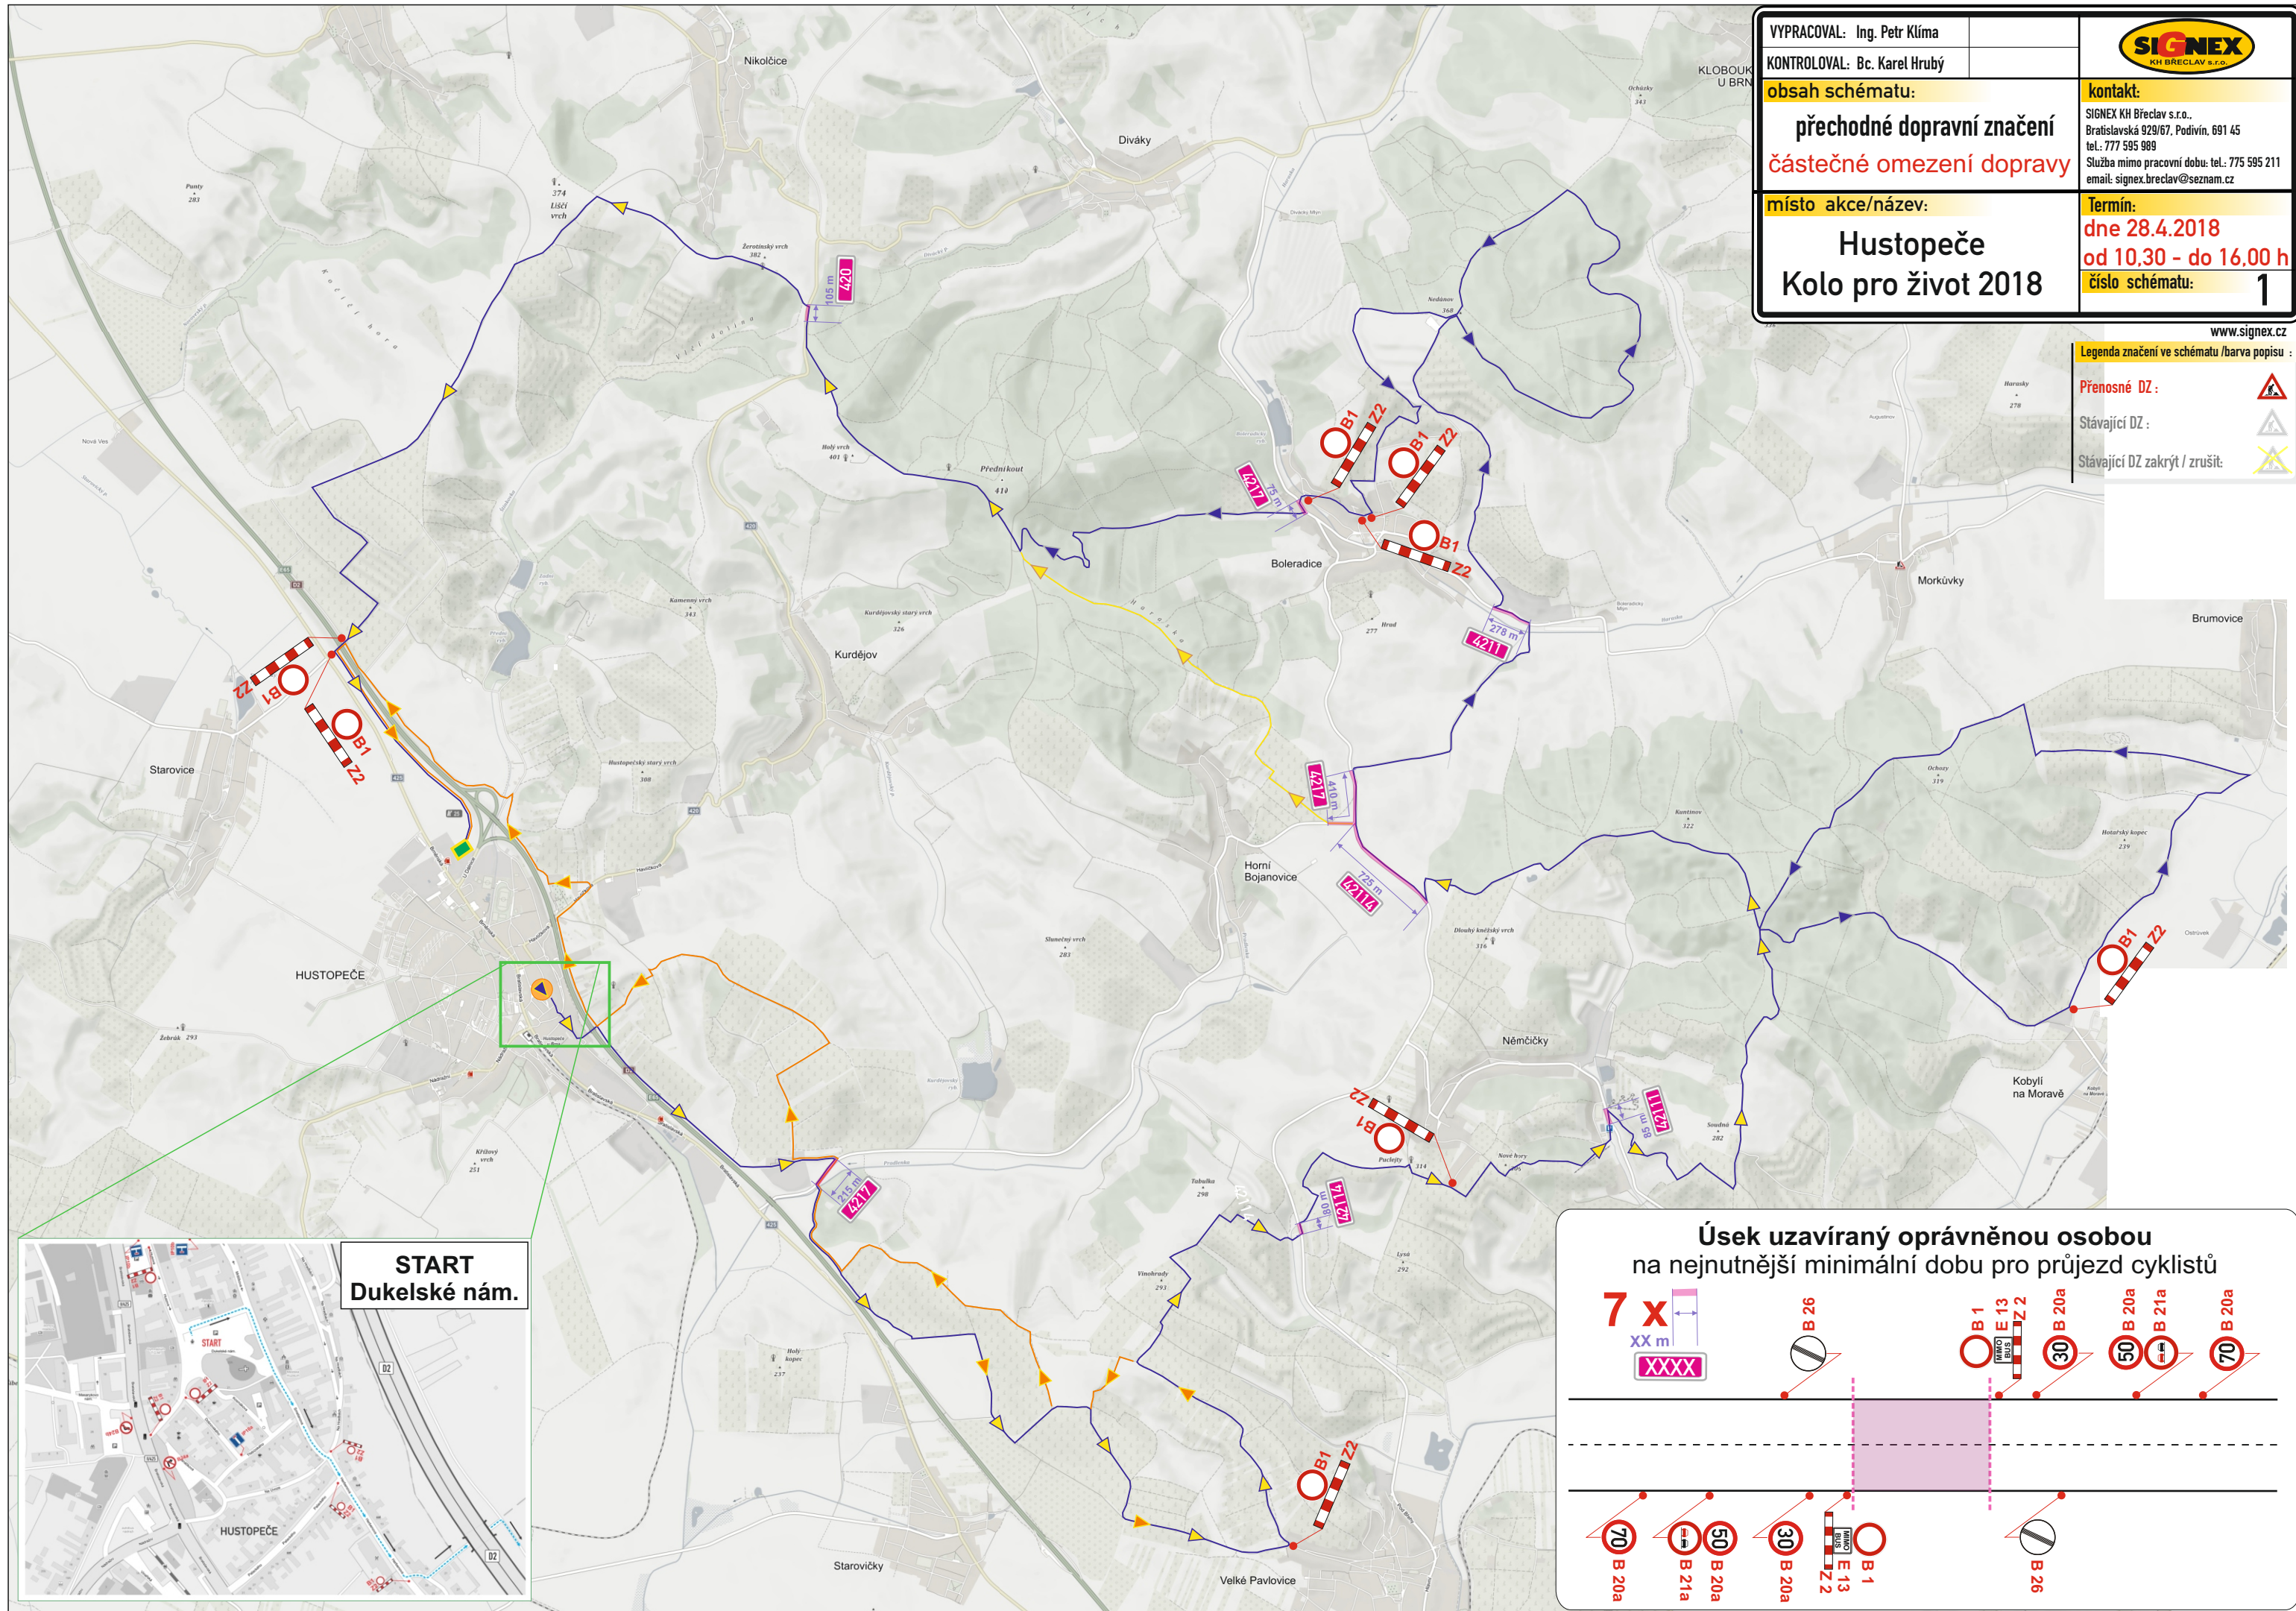

START
Dukelské nám.

VYPRACOVAL: Ing. Petr Klíma		 KH BŘECLAV s.r.o.
KONTROLOVAL: Bc. Karel Hrubý		
obsah schématu: přechodné dopravní značení částečné omezení dopravy		kontakt: SIGNEX KH Břeclav s.r.o., Bratislavská 929/67, Podivín, 691 45 tel.: 777 595 989 Služba mimo pracovní dobu: tel.: 775 595 211 email: signex.breclav@seznam.cz
místo akce/název: Hustopeče Kolo pro život 2018		Termín: dne 28.4.2018 od 10,30 - do 16,00 h číslo schématu: 1

www.signex.cz

Legenda značení ve schématu /barva popisu :

- Přenosné DZ : 
- Stávající DZ : 
- Stávající DZ zakrýt / zrušit : 

